



Comune di Pandino
Provincia di Cremona

PIANO ORDINATORE PER IL RECUPERO DEL BORGO DI GRADELLA

PROGETTISTI:
ARCHITETTO
FILIPPO BOCCIALINI
Strada del Concorso 4
43100 Parma
ARCHITETTO
ANTONIO MARIA TEDESCHI
Tedeschi Studio Associato
Via Agostino Benenini 9
43100 Parma
COLLABORATORI:
GEOMETRA
FILIPPO TRAMELLI
DOTT. ARCH.
M. MADDALENA BIANCHI
DOTT. ARCH.
LUCA ODDI
DOTT. ARCH. JUNIOR
MARIA LUISA GANDINI
DOTT. ARCH. JUNIOR
CECILIA GHIRETTI
CHIARA MASETTI
ALESSANDRA UGOLINI

TITOLO TAVOLA:
APPROFONDIMENTI
PROGETTUALI


FORMATO TAVOLA: A1+
SCALA: 1:200
DATA: 15/06/2009
TAVOLA:

14


apparati
cascina
Colombara



Sezione AA

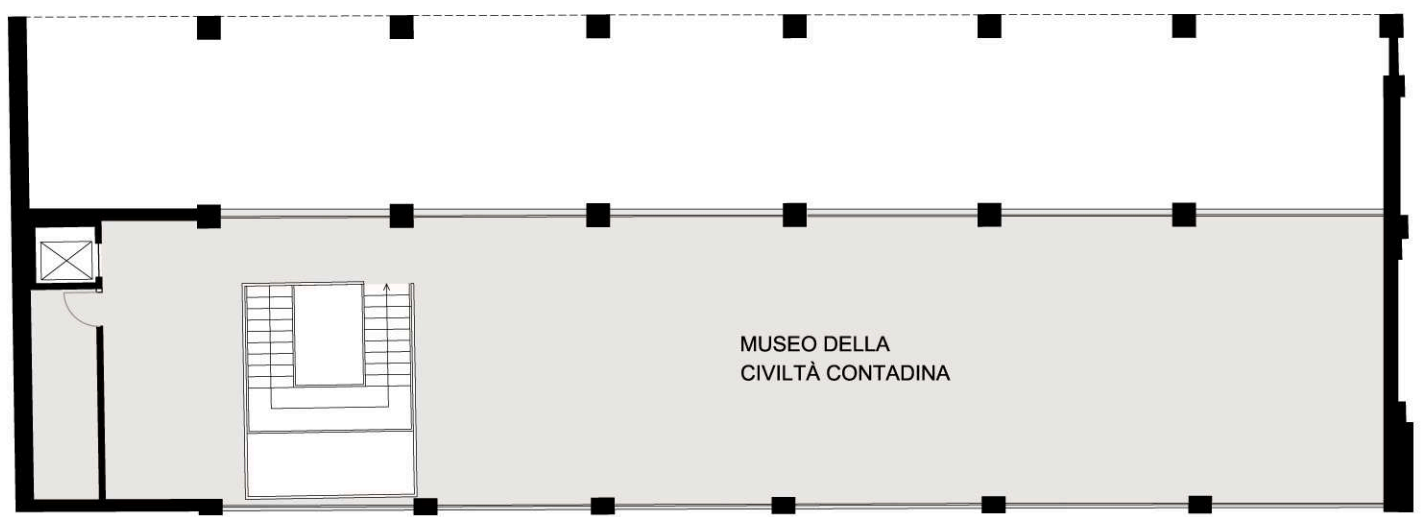

Pianta PIANO PRIMO

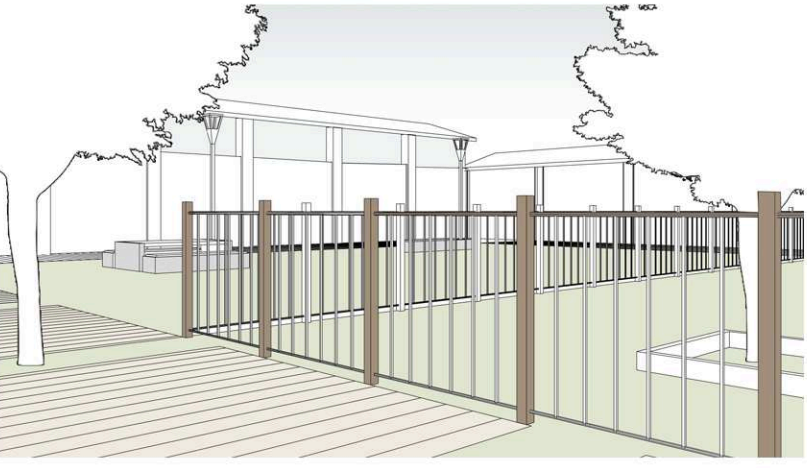

Sezione BB

