
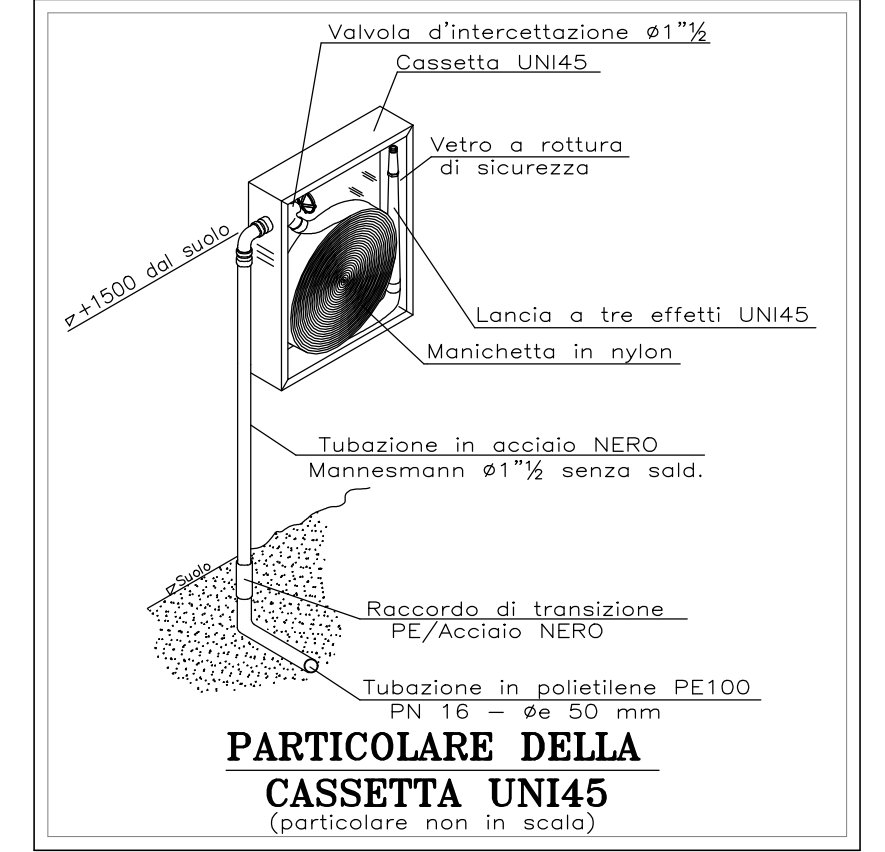
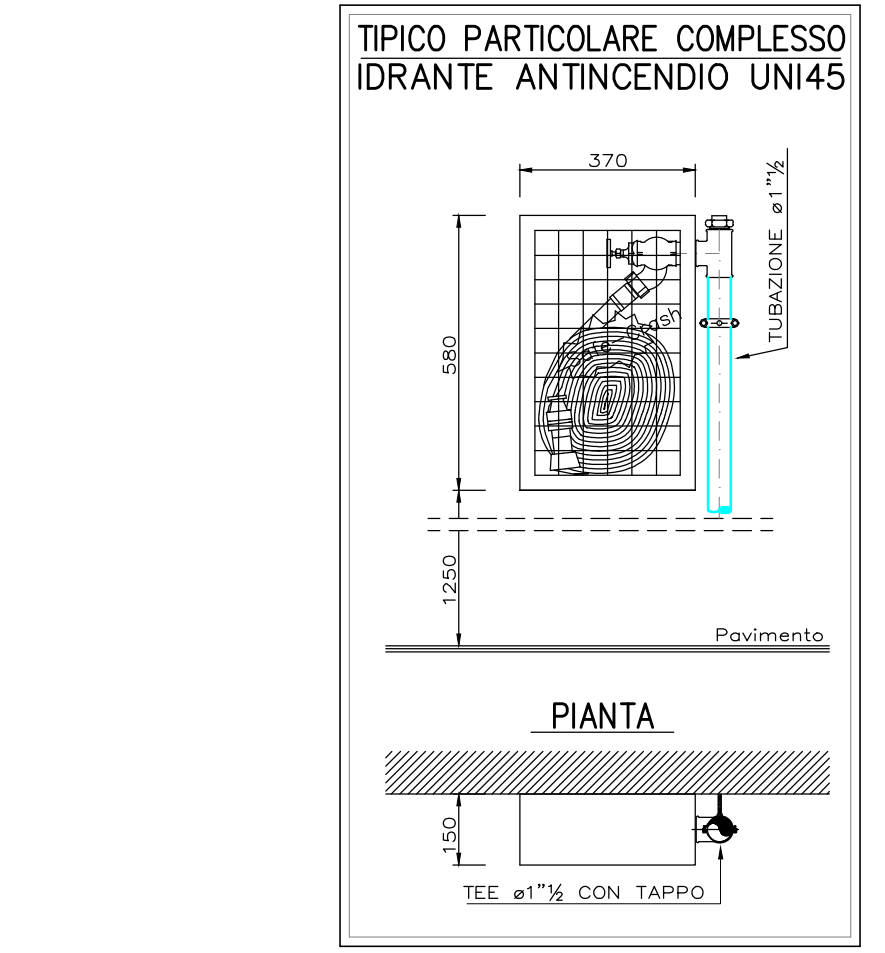


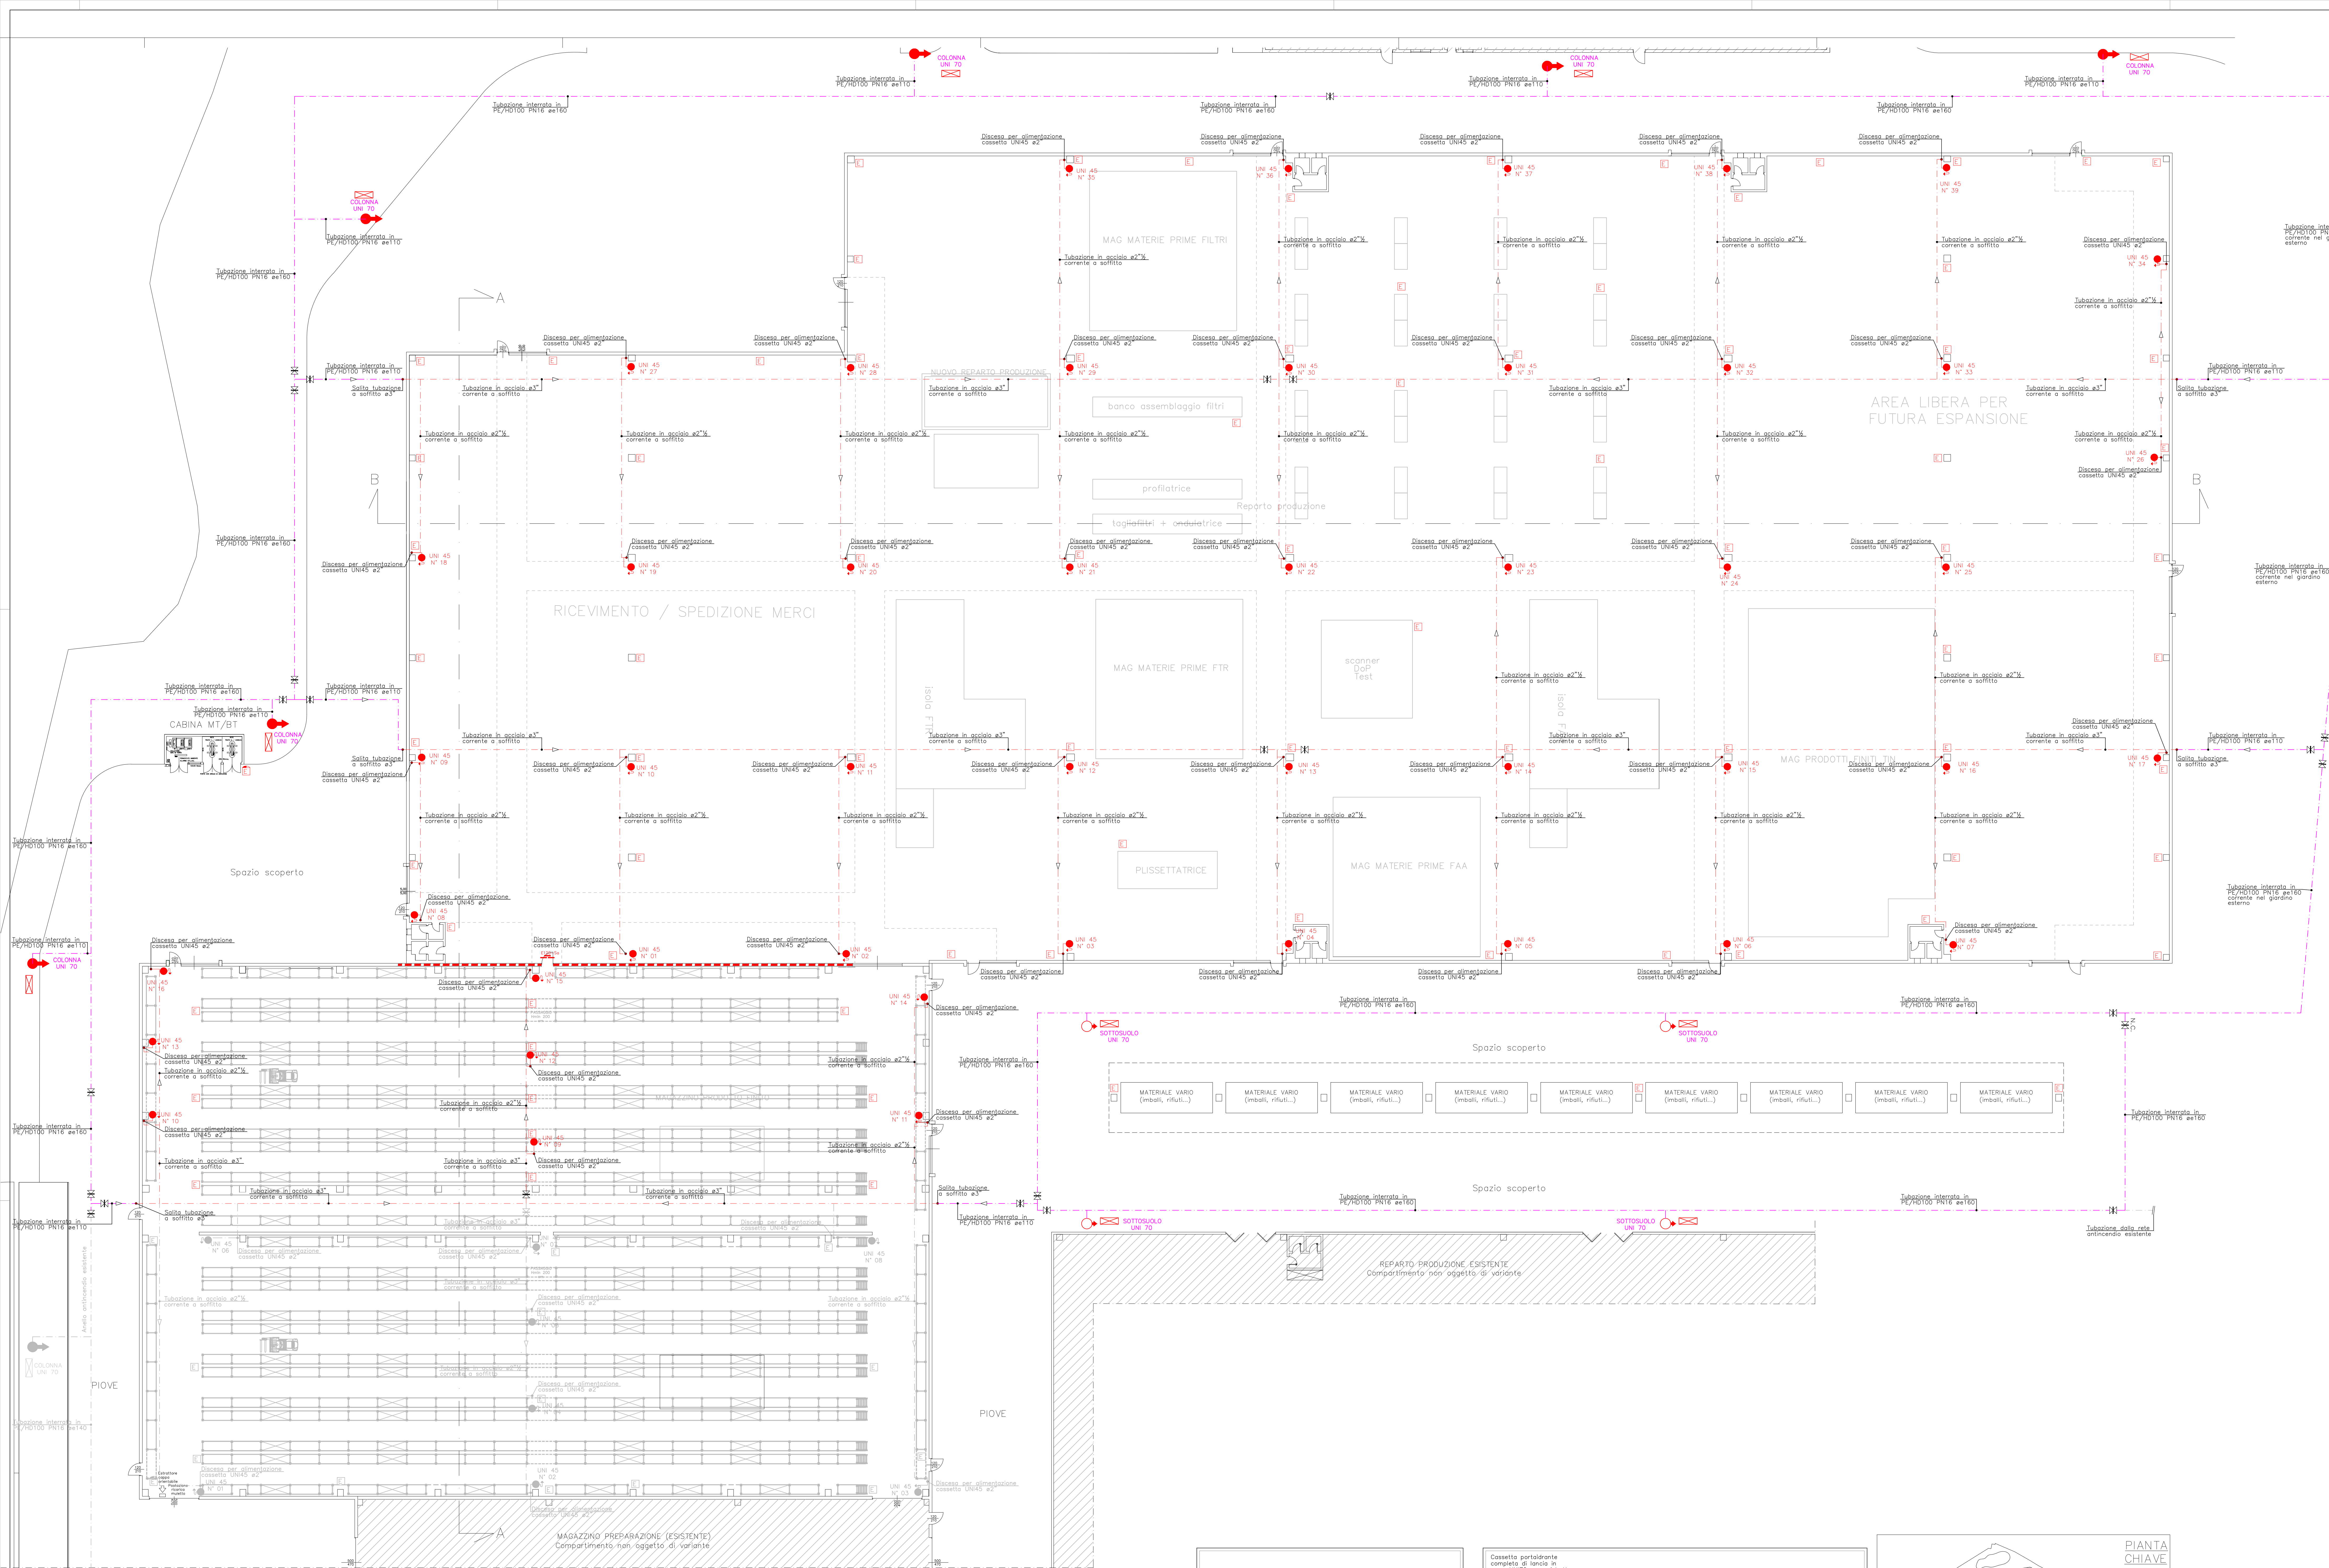

Europroject S.R.L.


PROGETTAZIONE IMPIANTI TECNOLOGICI CIVILI
E INDUSTRIALI PRATICI INAL N°1, CANTIERE ADRIANO
ENERGETICHE, LEGGE 10/91 E D.M. 37/98
EUROPROJECT S.R.L. - Via Arona 31 - 20139 Milano (MI)
Tel. 02/56666231 Fax 02/56666230 E-mail info@europroject.it

COMMITTENTE:
TECNOVENTIL S.p.A.

OCCETTO:
**Amplimento magazzino
e nuovo reparto produzione
Via Degli Imprenditori n. 4, Spino D'Adda (CR)**

IMPIANTO:
**IMPIANTI ANTINCENDIO
Rete protezione interna - Ed. "A" e "B"
Pianta Piano Terra**

N° DOCUMENTO:		PROGETTO:	
06		DEFINITIVO	
DATA:	28.02.2022	SCALA:	1:200
COMMESSA:	147.21W	FILE:	147.21W Tecnoventil/Spino D'Adda CR
Rev.	0	Descrizione	Disegn. Controll. Appr.
0	28.02.2022	Prima emissione	CG CG CU
1			
2			
3			
4			
5			

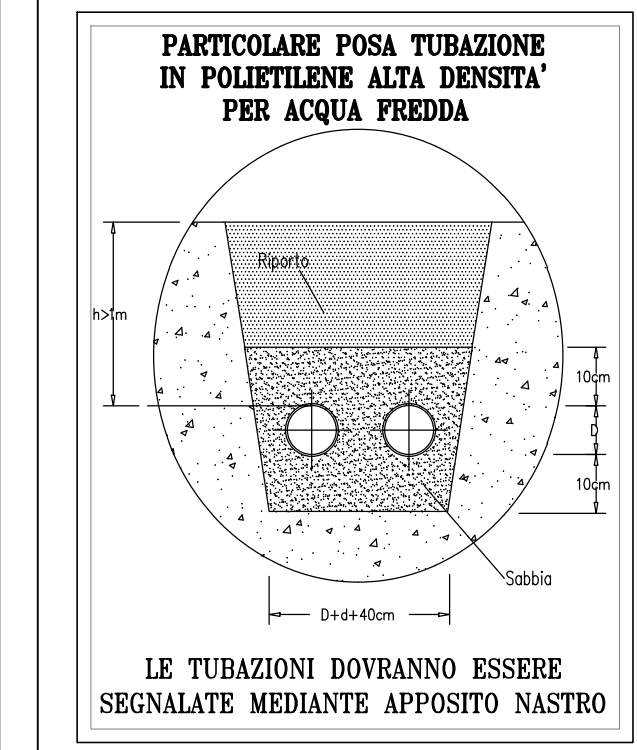

LEGENDA	
---	TUBAZIONE IN POLIETILENE ANTINCENDIO
---	TUBAZIONE IN ACCIAIO ANTINCENDIO
●	IDRANTE UNI45
●	IDRANTE UNI70 SOPRASUOLO
●	IDRANTE UNI70 SOTTOSUOLO
●	ATTACCO AUTOPOMPA UNI70
●	ESTINTORE A POLVERE
●	ESTINTORE CO2
●	VALVOLA INTERCETTAZIONE
■	IMPIANTO ESISTENTE

N.B. Le tubazioni interrate devono avere sul loro percorso riferimenti esterni in numero sufficiente a consentire in ogni tempo, la completa individuazione.

Tutti i tratti interrotti delle tubazioni metalliche devono essere provvisti di un adeguato rivestimento protettivo contro la corrosione secondo norme UNI 50 5256 e UNI 9099 ed isolati mediante giunti dielettrici da collocarsi fuori terra nella immediata prossimità delle risale delle tubazioni.

Le tubazioni devono essere posate su un letto di sabbia lavata di spessore minimo 100 mm, e ricoperte per altri 100 mm, di sabbia dello stesso tipo.

Inoltre è sempre necessario prevedere sopra la tubazione un nastro di avvertimento di colore giallo della risulta della tubazione.

L'interramento della tubazione, misurato fra la generatrice superiore del tubo ed il livello del terreno deve essere almeno pari a 600 mm.

Nel caso in cui detta profondità non possa essere rispettata occorre prevedere una protezione della tubazione con tubi in acciaio, piastre di calcestruzzo, o con uno strato di mattoni pieni.

Nel caso in cui si utilizzano tubazioni in acciaio per i tratti interrotti questi dovranno essere provvisti di un adeguato rivestimento protettivo contro la corrosione, realizzato secondo UNI 50 5256 e UNI 9099 ed isolati mediante giunti dielettrici da collocarsi fuori terra in prossimità delle risulta della tubazione.

Nel caso di paralleli, sovrapposti fra i tubi del gas ed altre canalizzazioni preesistenti, la distanza minima, misurata fra le due superfici attaccate, deve essere tale da consentire gli eventuali interventi di manutenzione su entrambi i servizi.

PIANTA PIANO TERRA
Scala 1:200

