

**LEGENDA:**


	Delimitazione Proprietà	mq 4.640
	SLP Commerciale	mq 2.000
	H ALTEZZA MASSIMA =	mt 7.50
	N° PIANI FUORI TERRA =	N2
	Rec. = 60%	
	PARCHEGGIO	mq 2.040

Comune di Pandino  
 Attuazione PIANO di RECUPERO n.7 - Via Milano


DP REAL ESTATE S.r.l  
 Corso di Porta Vittoria n.46 - Milano

Richiedente:	Progettista:


TAV. n.	Oggetto:	Scale:
<b>03</b>	PLANIMETRIA STATO DI PROGETTO	1:200
Richiedente:	Data:	29.10.2018
DP REAL ESTATE S.r.l <small>Corso di Porta Vittoria n.46, 26010 Milano - P.I. 1046649098</small>	Aggiornamento:	
	Dati Catastrali:	Fg. n.18, Mapp. n.145

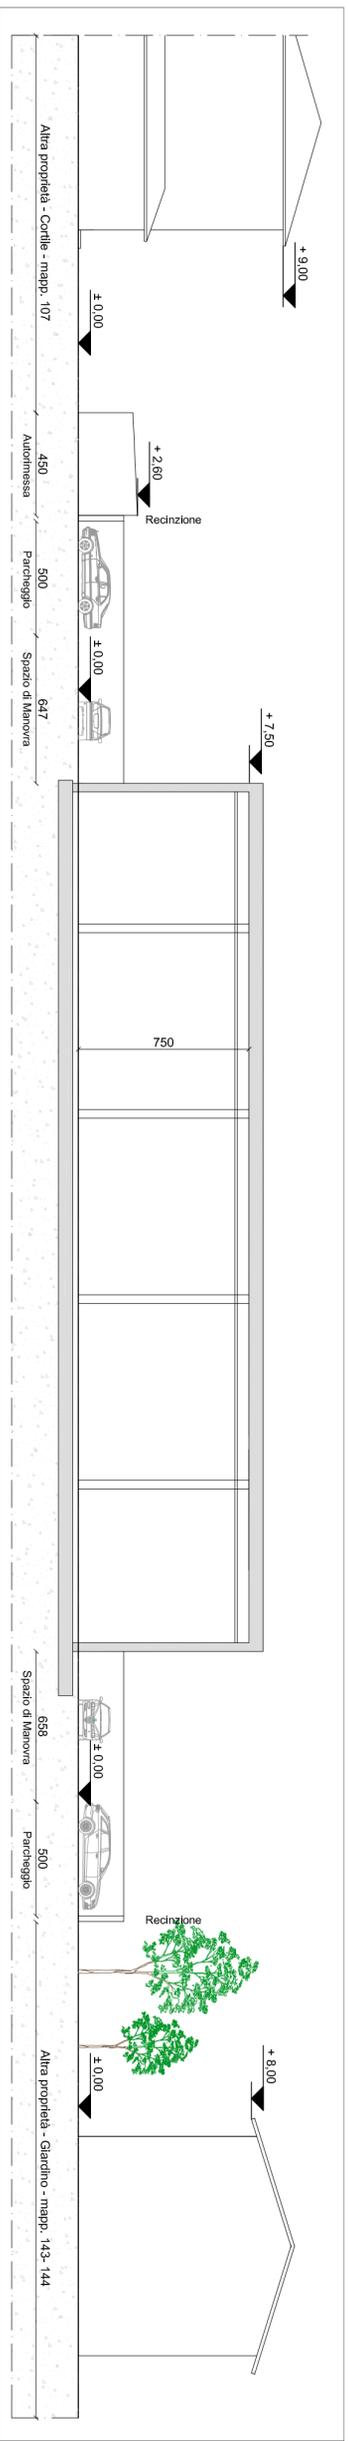

SEZIONE SCHEMATICA A-A

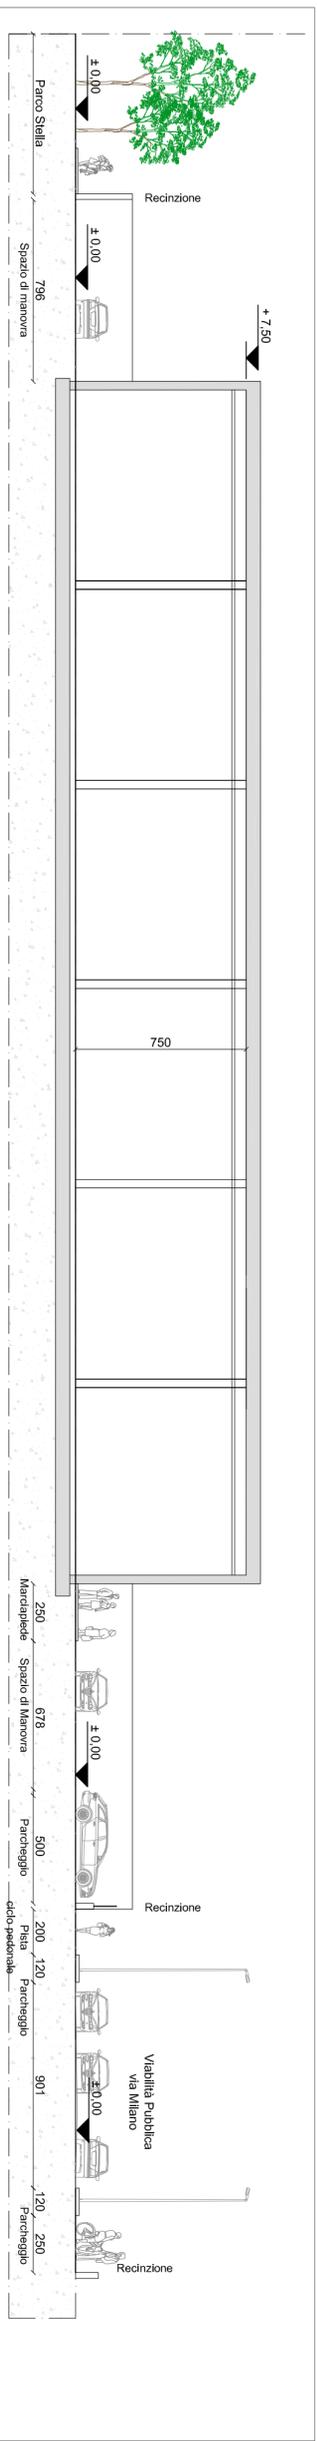

SEZIONE SCHEMATICA B-B

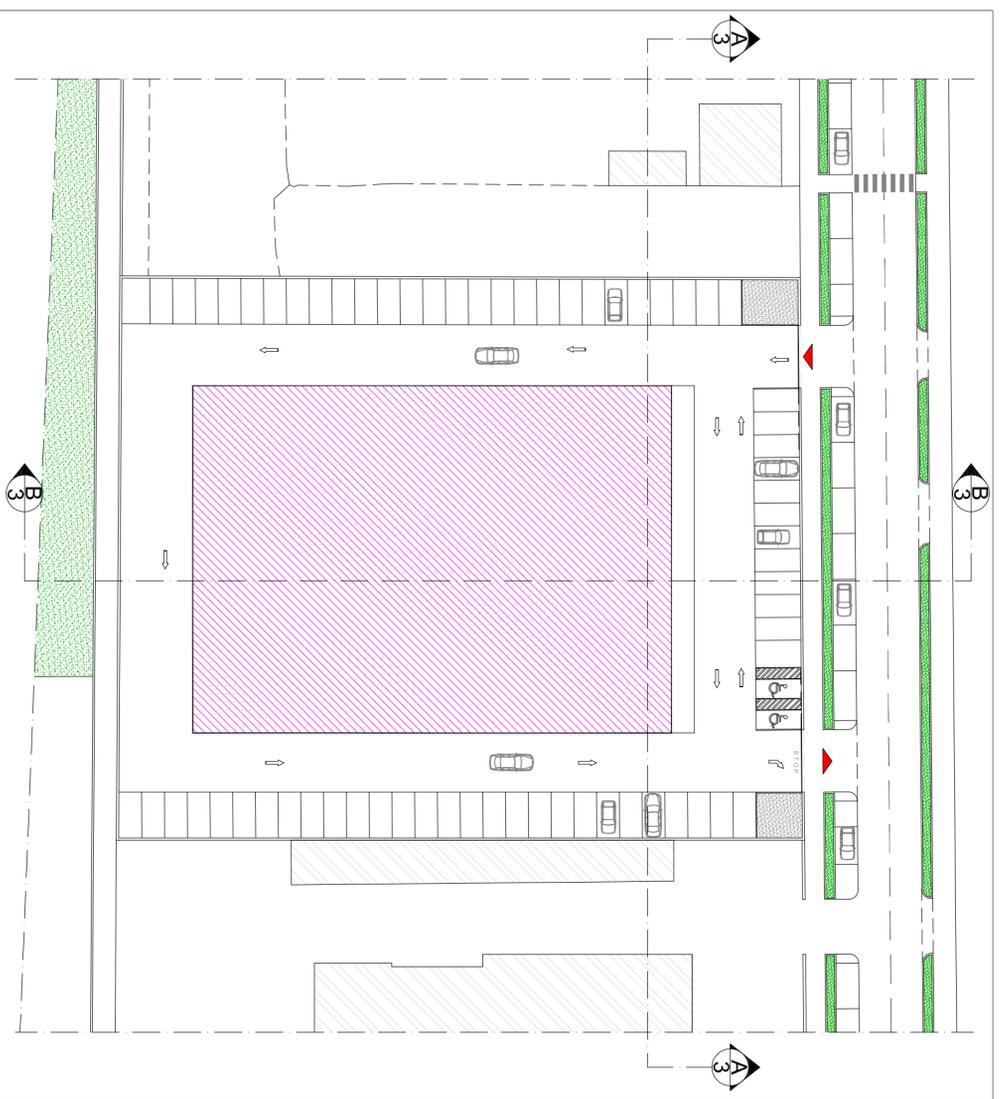

PLANIMETRIA D'INQUADRAMENTO - STATO ATTUALE SCALA 1:500


Comune di Pandino  
Attuazione PIANO di RECUPERO n.7 - Via Milano

DP REAL ESTATE S.r.l.  
Corso di Porta Vittoria n.46 - Milano

Richiedente:	Progettista:

TAV. n.	Oggetto:	Scale:	1:200
<b>04</b>	SEZIONI DI PROGETTO	Data:	29.10.2018
Richiedente:	DP REAL ESTATE S.r.l.	Aggiornamento:	
	Corso di Porta Vittoria n.46, 26010 Milano - P.I. 10466460968	Dati Catastali:	Fg. n.18, Mapp. n.145

Architetto Giuseppe Scari - Via Carlo Urbino 26013 Crema (CR) Tel 0373.86084  
E-mail: studio\_gs@deppescarri.it web: http://www.deppescarri.it

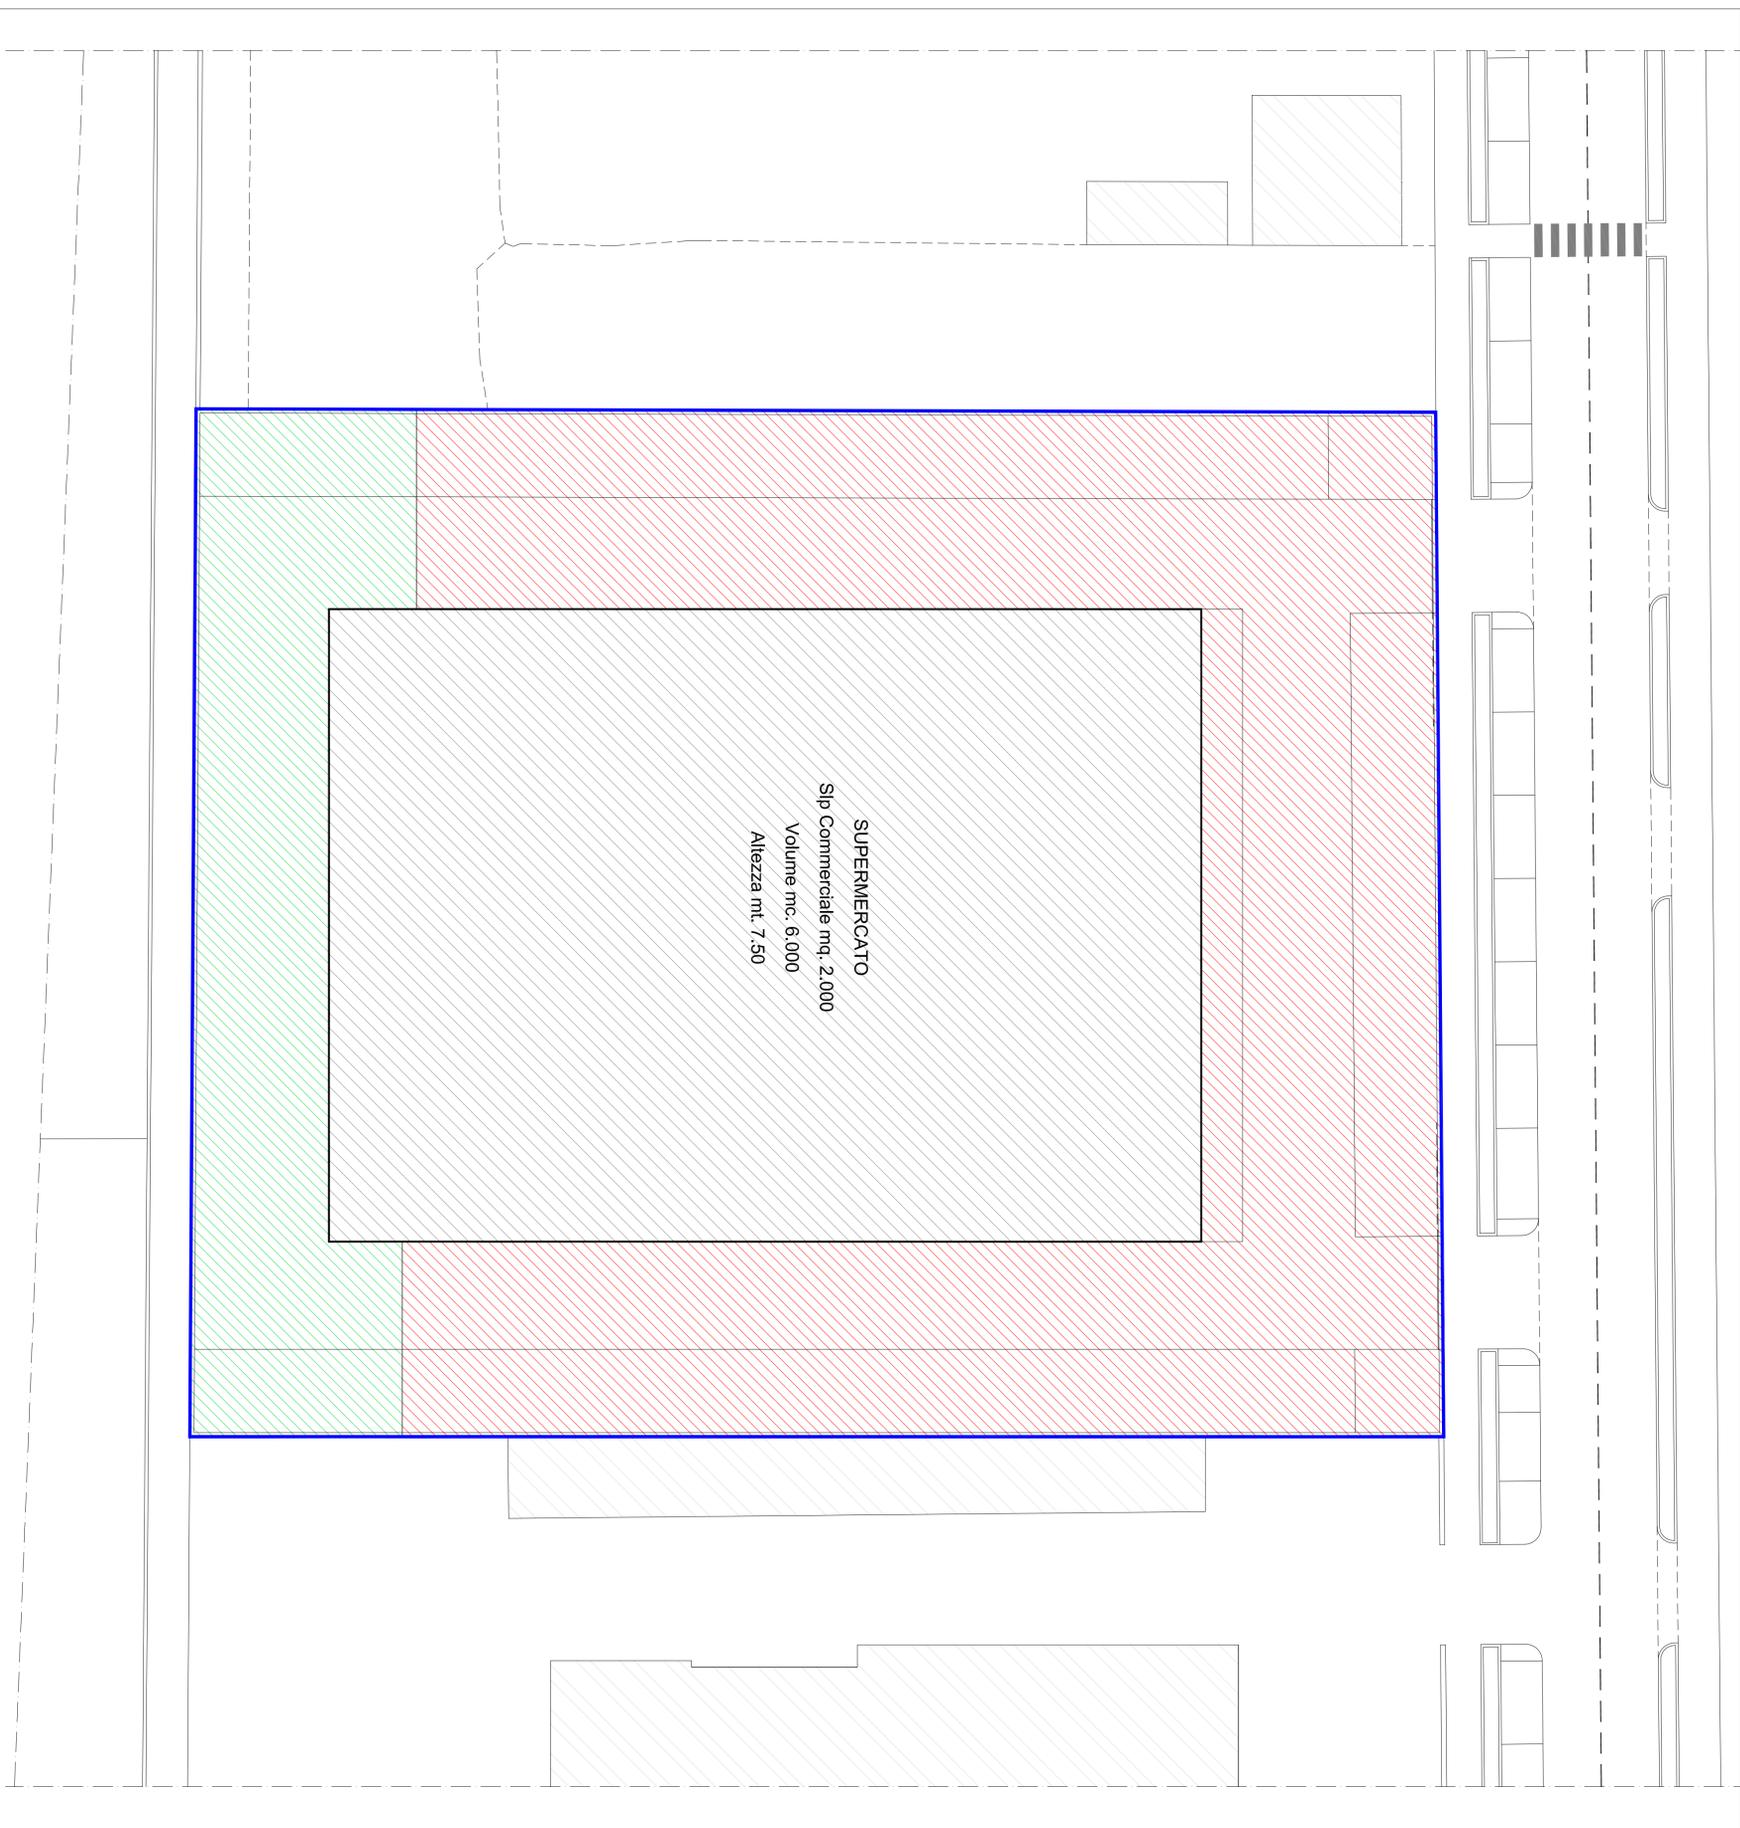

**CALCOLI PLANVOLUMETRICI PR.7**

	Superficie Territoriale Area PR.7	mq 4,640
	Slp Commerciale	mq 2,000
	Parcheggio Privato (L. 122/89)	mq 600
<b>STANDARD - PARCHEGGI</b>		
	Parcheggi	mq 2,040
<b>TOTALE</b>		<b>mq 4,640</b>

Comune di Pandino  
**Attuazione PIANO di RECUPERO n.7 - Via Milano**

**DP REAL ESTATE S.r.l**  
 Corso di Porta Vittoria n.46 - Milano



Richiedente: \_\_\_\_\_ Progettista: \_\_\_\_\_

TAV. n. **05** Oggetto: **AREE IN CESSIONI** Scale: 1:200

Data: 29.10.2018

Aggiornamento: \_\_\_\_\_

Richiedente: **DP REAL ESTATE S.r.l** Dati Catastrali: **Fg. n.18, Mapp. n.145**  
 Corso di Porta Vittoria n.46, 26010 Milano - P.I. 1046640098

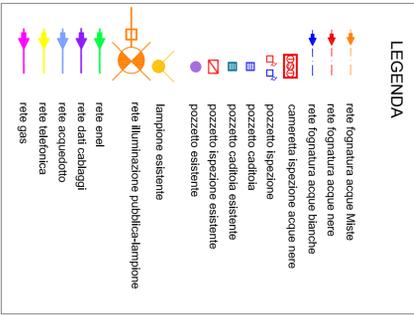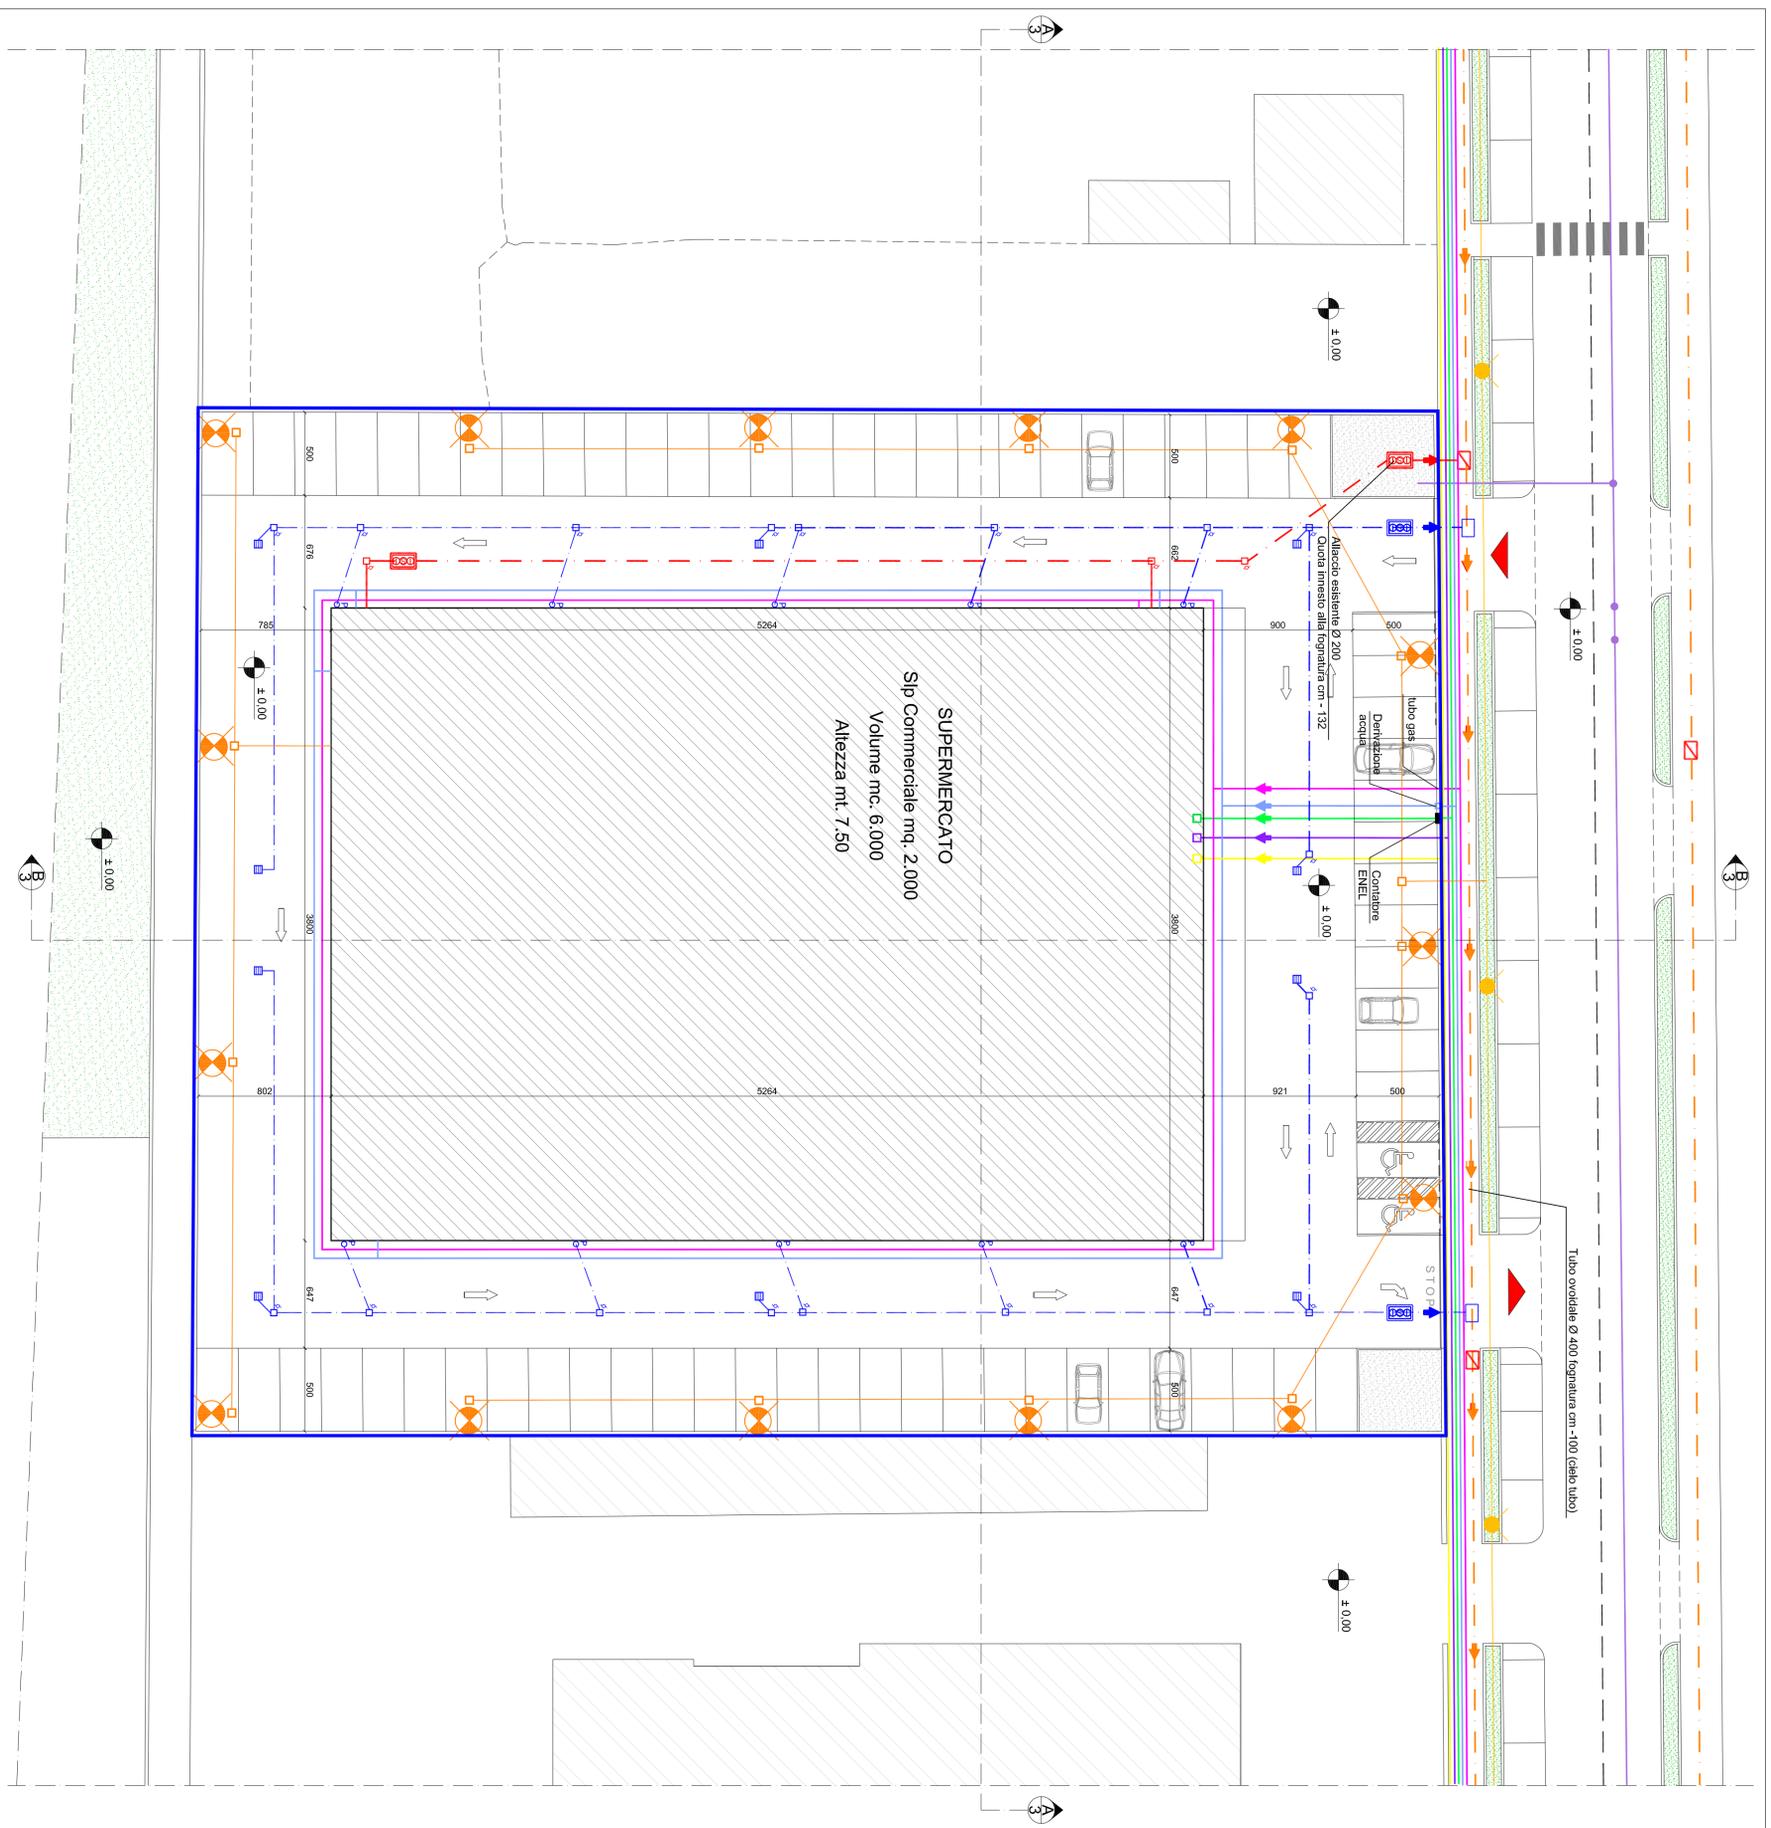


Comune di Pandino  
Attuazione PIANO di RECUPERO n.7 - Via Milano

DP REAL ESTATE S.r.l  
Corso di Porta Vittoria n.46 - Milano


Richiedente:	Progettista:

TAV. n.	Oggetto:	Scale:
<b>06</b>	SCHEMA OPERE DI URBANIZZAZIONE (rete fognatura - rete gas metano - rete elettrica rete telefonica e fibra ottica - pubblica illuminazione rete elettrica)	1:200
Richiedente:	DP REAL ESTATE S.r.l Corso di Porta Vittoria n.46, 20120 Milano - P.I. 1046449098	Data:
		29.10.2018
	Dati Catastali: Fg. n.18, Mapp. n.145	Aggiornamento:

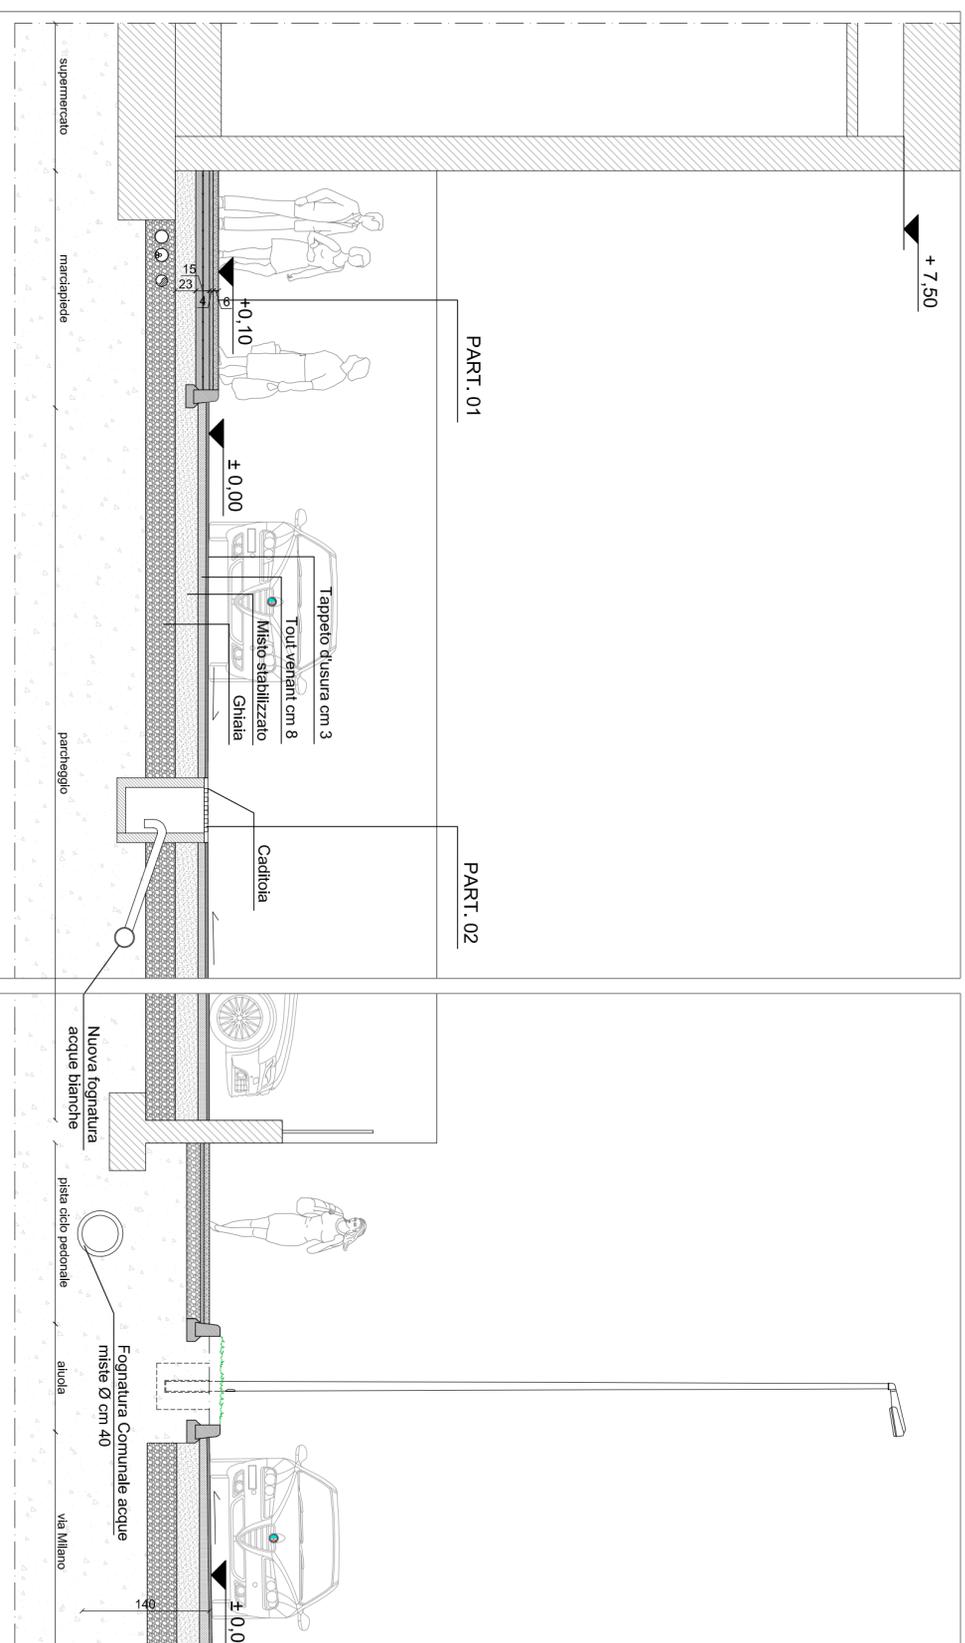


SEZIONE B-B - PARCHEGGIO SCALA 1:50

N.B. Le reti del sottosuolo seguiranno specifici progetti dei rispettivi enti erogatori

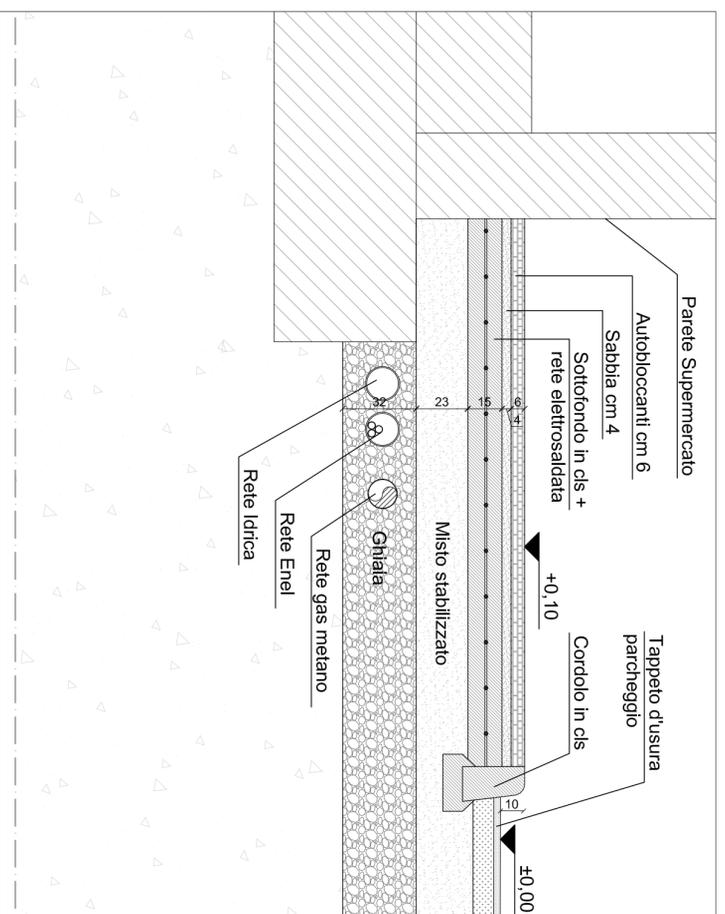

PART. 01 - PARCHEGGIO SCALA 1:20

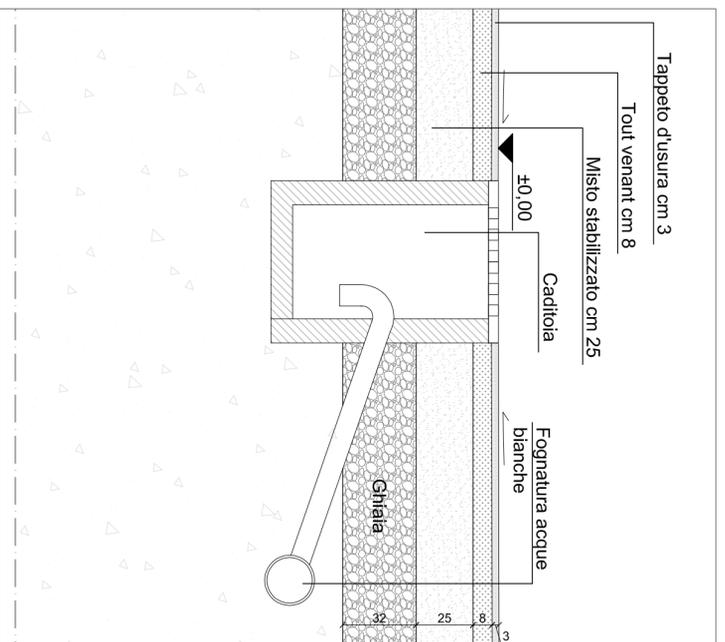

PART. 02 - PARCHEGGIO SCALA 1:20

Comune di Pandino  
Attuazione PIANO di RECUPERO n.7 - Via Milano

DP REAL ESTATE S.r.l  
Corso di Porta Vittoria n.46 - Milano

Richiedente:	Progettista:

TAV. n.	Oggetto:	Scale:	1:50 - 1:20
<b>07</b>	PARTICOLARI OPERE DI URBANIZZAZIONE SEZIONI SCHEMATICHE	Data:	29.10.2018
Richiedente:	DP REAL ESTATE S.r.l. Corso di Porta Vittoria n.46, 26010 Milano - P.I. 10466460968	Dati Catastali:	Fg. n.18, Mapp. n.145

Architetto Giuseppe Scari - Via Carlo Urbino 26013 Crema (CR) Tel 0373.86084  
E-mail: studio\_gs@deppescari.it web: http://www.deppescari.it