

VIA DEI CADUTI

- LEGENDA**
- Ingresso principale
 - Ingresso di servizio/carrabile
 - Principali vie d'accesso

- TIPI DI SEPOLTURE**
- Area di inumazione
 - Tumulazione di feretro in tomba ipogea
 - Ingombro sepolture previste
 - Tumulazione di feretro in tomba familiare
 - Tumulazione di feretro in colombari
 - Ossario
 - Cinerario (C)

- SERVIZI**
- Accessibilità disabili
 - Fontanelle
 - Cestini
 - Parcheggi
 - Chiesa
 - Zona a verde interna al cimitero
 - Zona a verde esterna al cimitero
 - Servizi igienici
 - Camera mortuaria
 - Ossario e cinerario comune
 - Ufficio addetti / deposito

COMUNE DI PANDINO
 PROVINCIA DI CREMONA REGIONE LOMBARDIA

COMUNE DI PANDINO
 Via Castello, n°15 -26025- Pandino (CR) 0373/973300


PIANO CIMITERIALE
 DEI CIMITERI DI PANDINO, NOSADELLO E GRADELLA

02 CIMITERO DI PANDINO
 STATO DI FATTO
 INDICAZIONE DEI TIPI DI SEPOLTURA

SCALA 1:200
 MARZO 2012

REV.	DATA	OGGETTO	DIS.	VER.	APP.	FILE
A	MARZO 2012	EMISSIONE	P.C.	P.P.	P.P.	R001_00-042_0101
B						
C						
D						
E						
F						
G						

PROGETTISTI
 Arch. Patrizia Penitenti, Arch. Marco Caprini

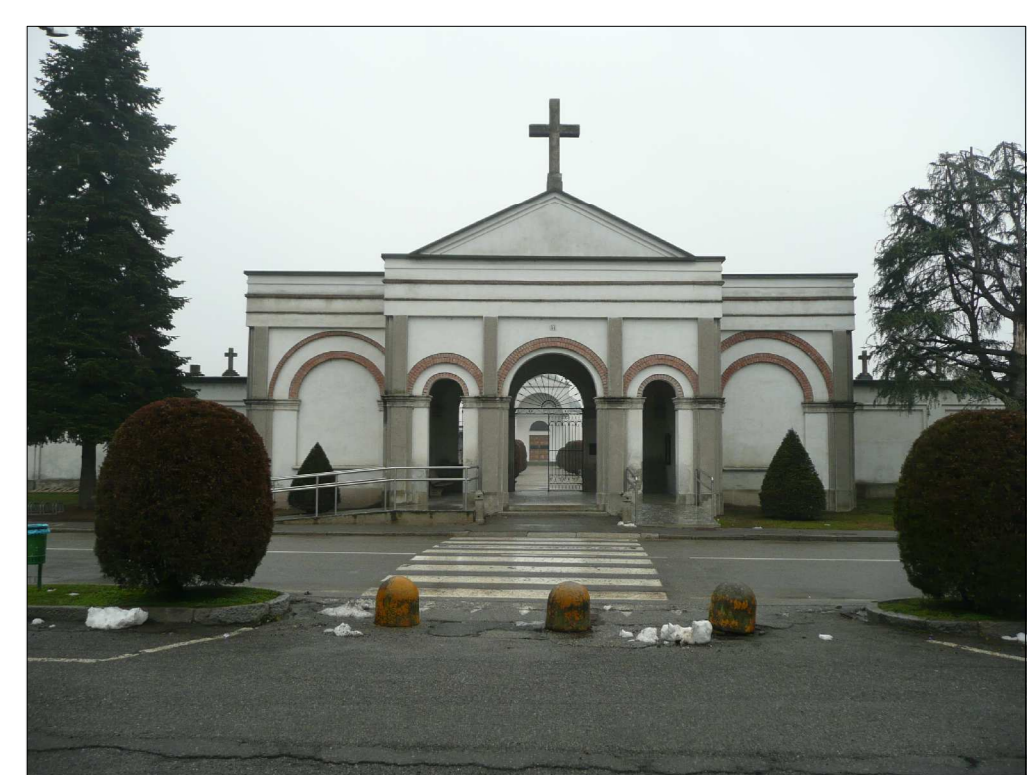

COPRAT società cooperativa di progettazione
 e ricerca architettonica e territoriale