

**LEGENDA**

- Ingresso principale
  - Ingresso di servizio/carrabile
  - Principali vie d'accesso
  - Fascia di rispetto
  - Nuovo ingresso di servizio/carrabile
  - Nuova via d'accesso
- TIPI DI SEPOLTURE**
- Area di inumazione
  - Tumulazione di feretro in tomba ipogea
  - Ingombro sepolture previste
  - Tumulazione di feretro in tomba familiare
  - Tumulazione di feretro in colombari
  - Ossario
  - Cinerario (C)
- SERVIZI**
- Accessibilità disabili
  - Accessibilità disabili di progetto
  - Fontanelle
  - Cestini
  - Parcheggi
  - Chiesa
  - Zona verde interna al cimitero
  - Zona verde esterna al cimitero
  - Giardino delle rimembranze
  - Servizi igienici
  - Camera mortuaria
  - Ossario e cinerario comune
  - Deposito/Magazzino cimitero
  - Ufficio addetti
  - Nuovi interventi previsti
  - Lotti di intervento

COMUNE DI PANDINO  
 PROVINCIA DI CREMONA REGIONE LOMBARDA

**COMUNE DI PANDINO**  
 Via Castello, n°15 -26025- Pandino (CR) 0373/973300


**PIANO CIMITERIALE**  
 DEI CIMITERI DI PANDINO, NOSADELLO E GRADELLA

**03** CIMITERO DI PANDINO  
 STATO DI PROGETTO  
 INDICAZIONE DEI TIPI DI SEPOLTURA

SCALA 1:200  
 MARZO 2012

REV.	DATA	OGGETTO	DIS.	VER.	APP.	FILE
A	MARZO 2012	EMISSIONE	P.C.	P.P.	P.P.	P441_pandino_03.dwg
B						
C						
D						
E						
F						
G						

PROGETTISTI  
 Arch. Patrizia Penitenti, Arch. Marco Caprini

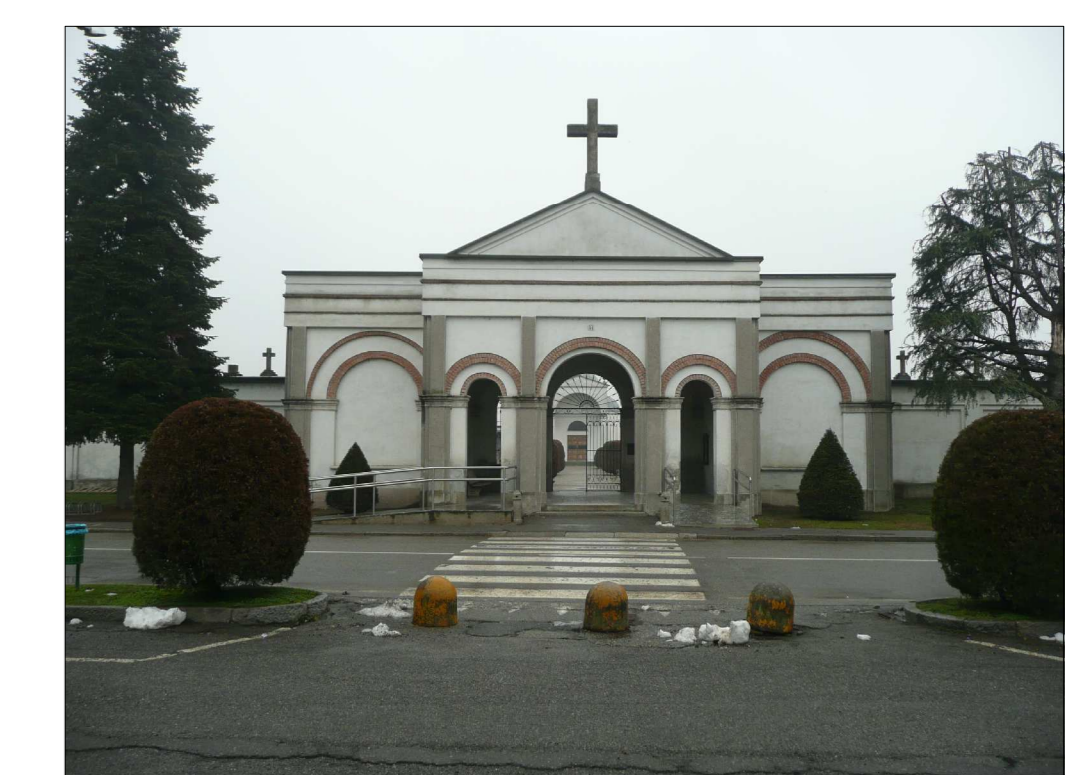

**COPRAT** società cooperativa di progettazione  
 e ricerca architettonica e territoriale