



TERRI E FIANE



LEGENDA:


ELEMENTI DI RILIEVO

- 00 NUMERO SCHEDA
- RILIEVO EDIFICI
- PAVIMENTAZIONI
- RECINZIONI E MURETTI
- SIEPI
- ALBERI
- CANALI
- IMPIANTO DI SOLLEVAMENTO FOGNATURA
- TRACCIATO FOGNATURA
- PROGETTO PISTA CICLABILE PER PANDINO

CATEGORIE DI INTERVENTO

- RESTAURO SCIENTIFICO
- RESTAURO A
- RESTAURO B
- RISTRUTTURAZIONE
- DEMOLIZIONE
- RECINZIONI E SIEPI DA DEMOLIRE
- RECINZIONI E SIEPI INCONGRUE

03A ANALISI DEL TESSUTO INSEDIATIVO E CATEGORIE DI INTERVENTO

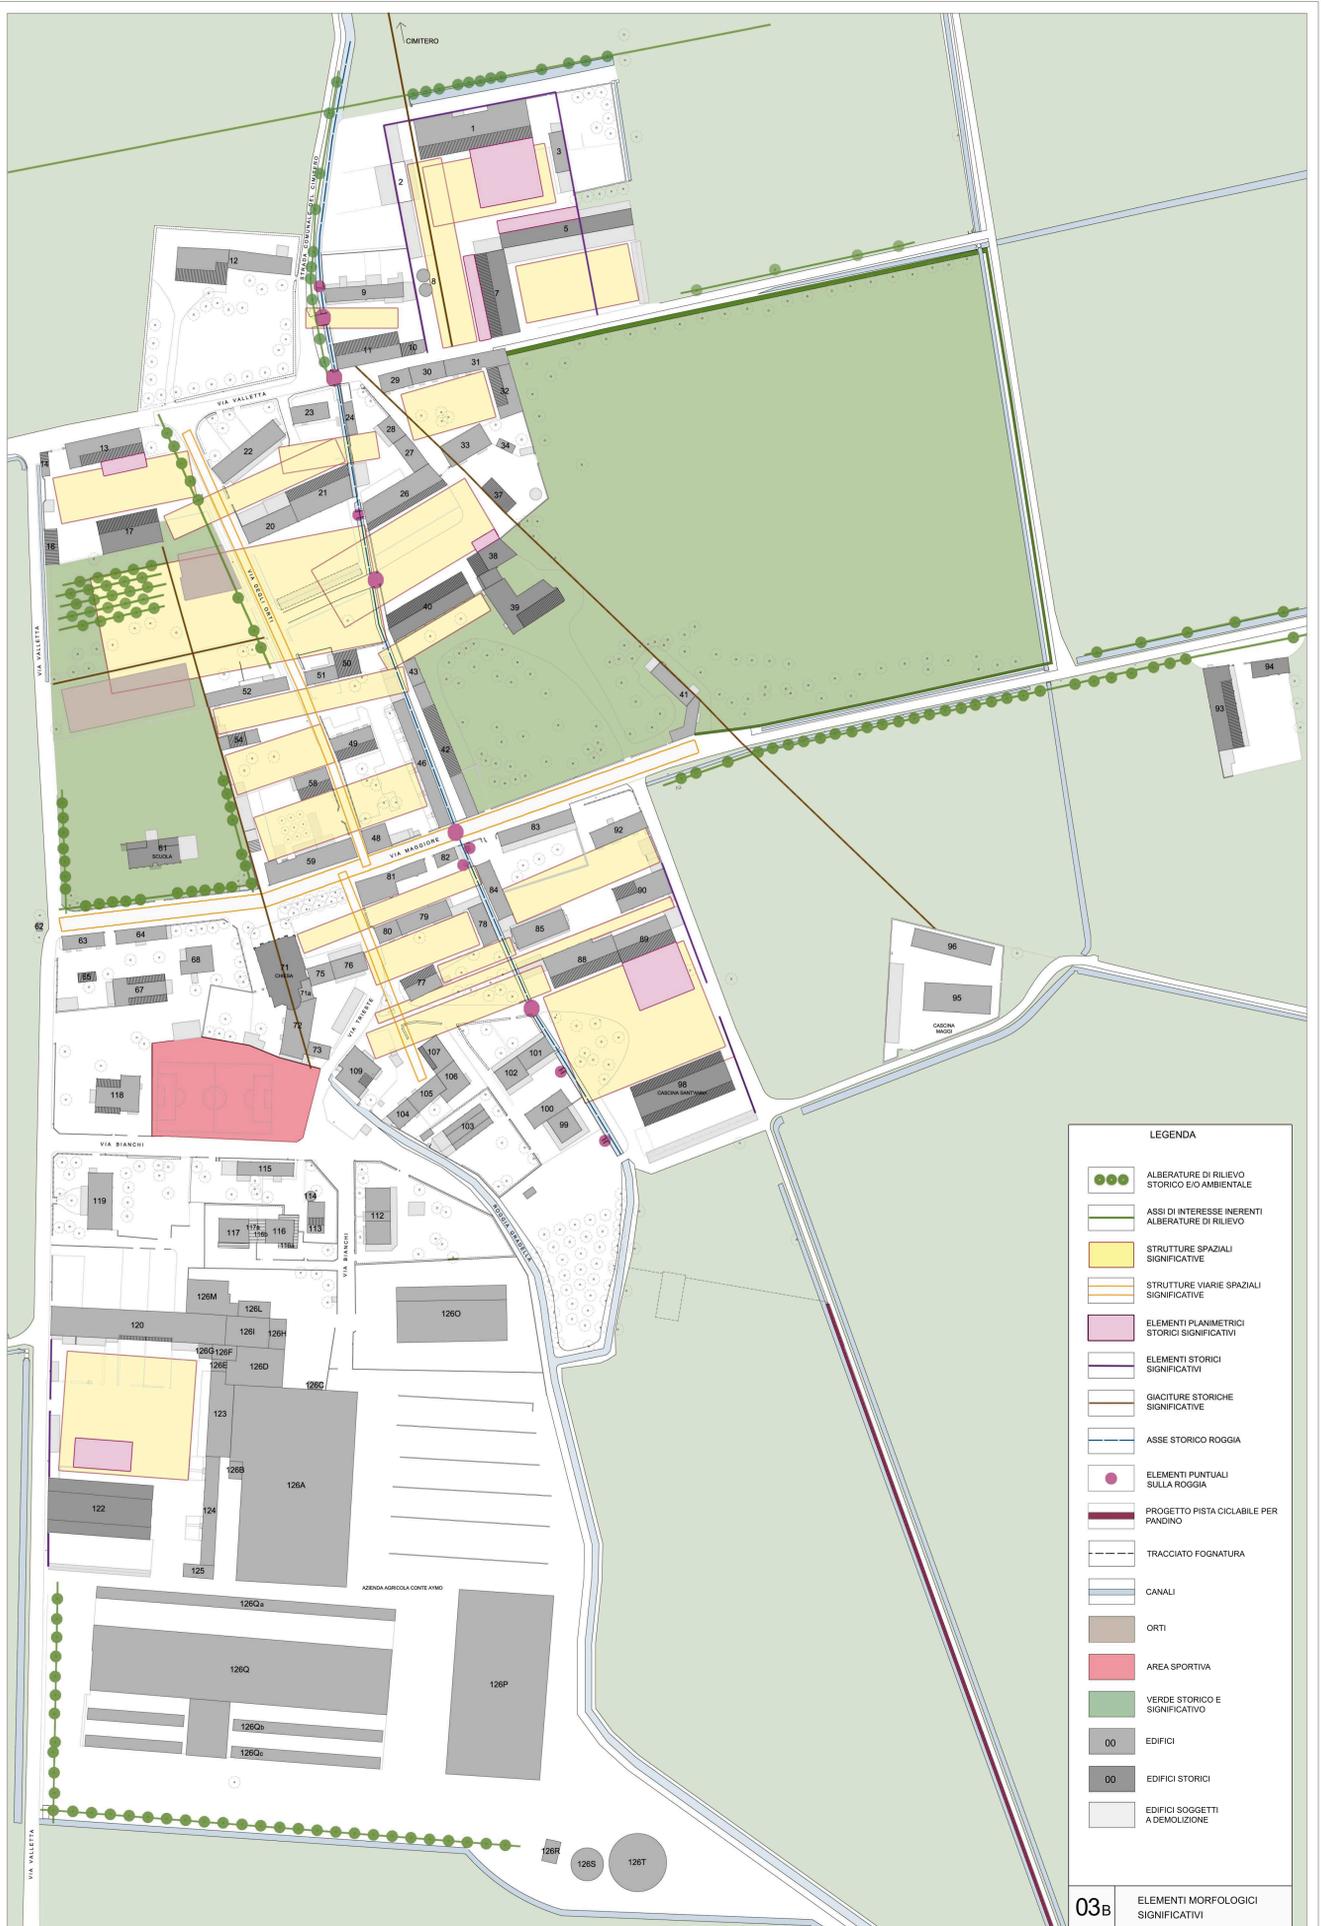

LEGENDA

- ALBERATURE DI RILIEVO STORICO E/O AMBIENTALE
- ASSI DI INTERESSE INERENTI ALBERATURE DI RILIEVO
- STRUTTURE SPAZIALI SIGNIFICATIVE
- STRUTTURE VIARIE SPAZIALI SIGNIFICATIVE
- ELEMENTI PLANIMETRICI STORICI SIGNIFICATIVI
- ELEMENTI STORICI SIGNIFICATIVI
- GIACITURE STORICHE SIGNIFICATIVE
- ASSE STORICO ROGGIA
- ELEMENTI PUNTUALI SULLA ROGGIA
- PROGETTO PISTA CICLABILE PER PANDINO
- TRACCIATO FOGNATURA
- CANALI
- ORTI
- AREA SPORTIVA
- VERDE STORICO E SIGNIFICATIVO
- 00 EDIFICI
- 00 EDIFICI STORICI
- 00 EDIFICI SOGGETTI A DEMOLIZIONE

03B ELEMENTI MORFOLOGICI SIGNIFICATIVI



PIANO ORDINATORE PER IL RECUPERO DEL BORGO DI GRADELLA

PROGETTISTI:
 ARCHITETTO FILIPPO BOCCHALINI
 Studio del Consorzio 4 43100 Parma
 ARCHITETTO ANTONIO MARIA TEDESCHI
 Tollerato Studio-Architetti
 Via Agostino Sertorio 9 43100 Parma
 COLLABORATORI:
 GEOMETRA FILIPPO TRAMELLI
 DOTT. ARCH. M. MADDALENA BIANCHI
 DOTT. ARCH. LUCA GORI
 DOTT. ARCH. JUNIOR MIRIA LUISA GARCIA
 DOTT. ARCH. JUNIOR CECILIA GHRETTI
 CHIARA MARZETTI
 ALESSANDRA LUCOLINI

TITOLO TAVOLA:
 ANALISI DEL TESSUTO INSEDIATIVO ED ELEMENTI MORFOLOGICI SIGNIFICATIVI

FORMATO TAVOLA: A0
 SCALA: 1:1000
 DATA: 10/06/2009
 TAVOLA: