




# CIMITERO DI PANDINO

## LAVORI DI RIMOZIONE AMIANTO E RIFACIMENTO COPERTURE

Si avvisa l'utenza che i seguenti corpi del Cimitero saranno interdetti all'accesso da parte del pubblico nelle date indicate, in quanto occupati da cantiere.

Il Cimitero rimarrà completamente chiuso nei giorni 16 e 17 gennaio, quando sarà il corpo d'ingresso ad essere interessato dalle lavorazioni.

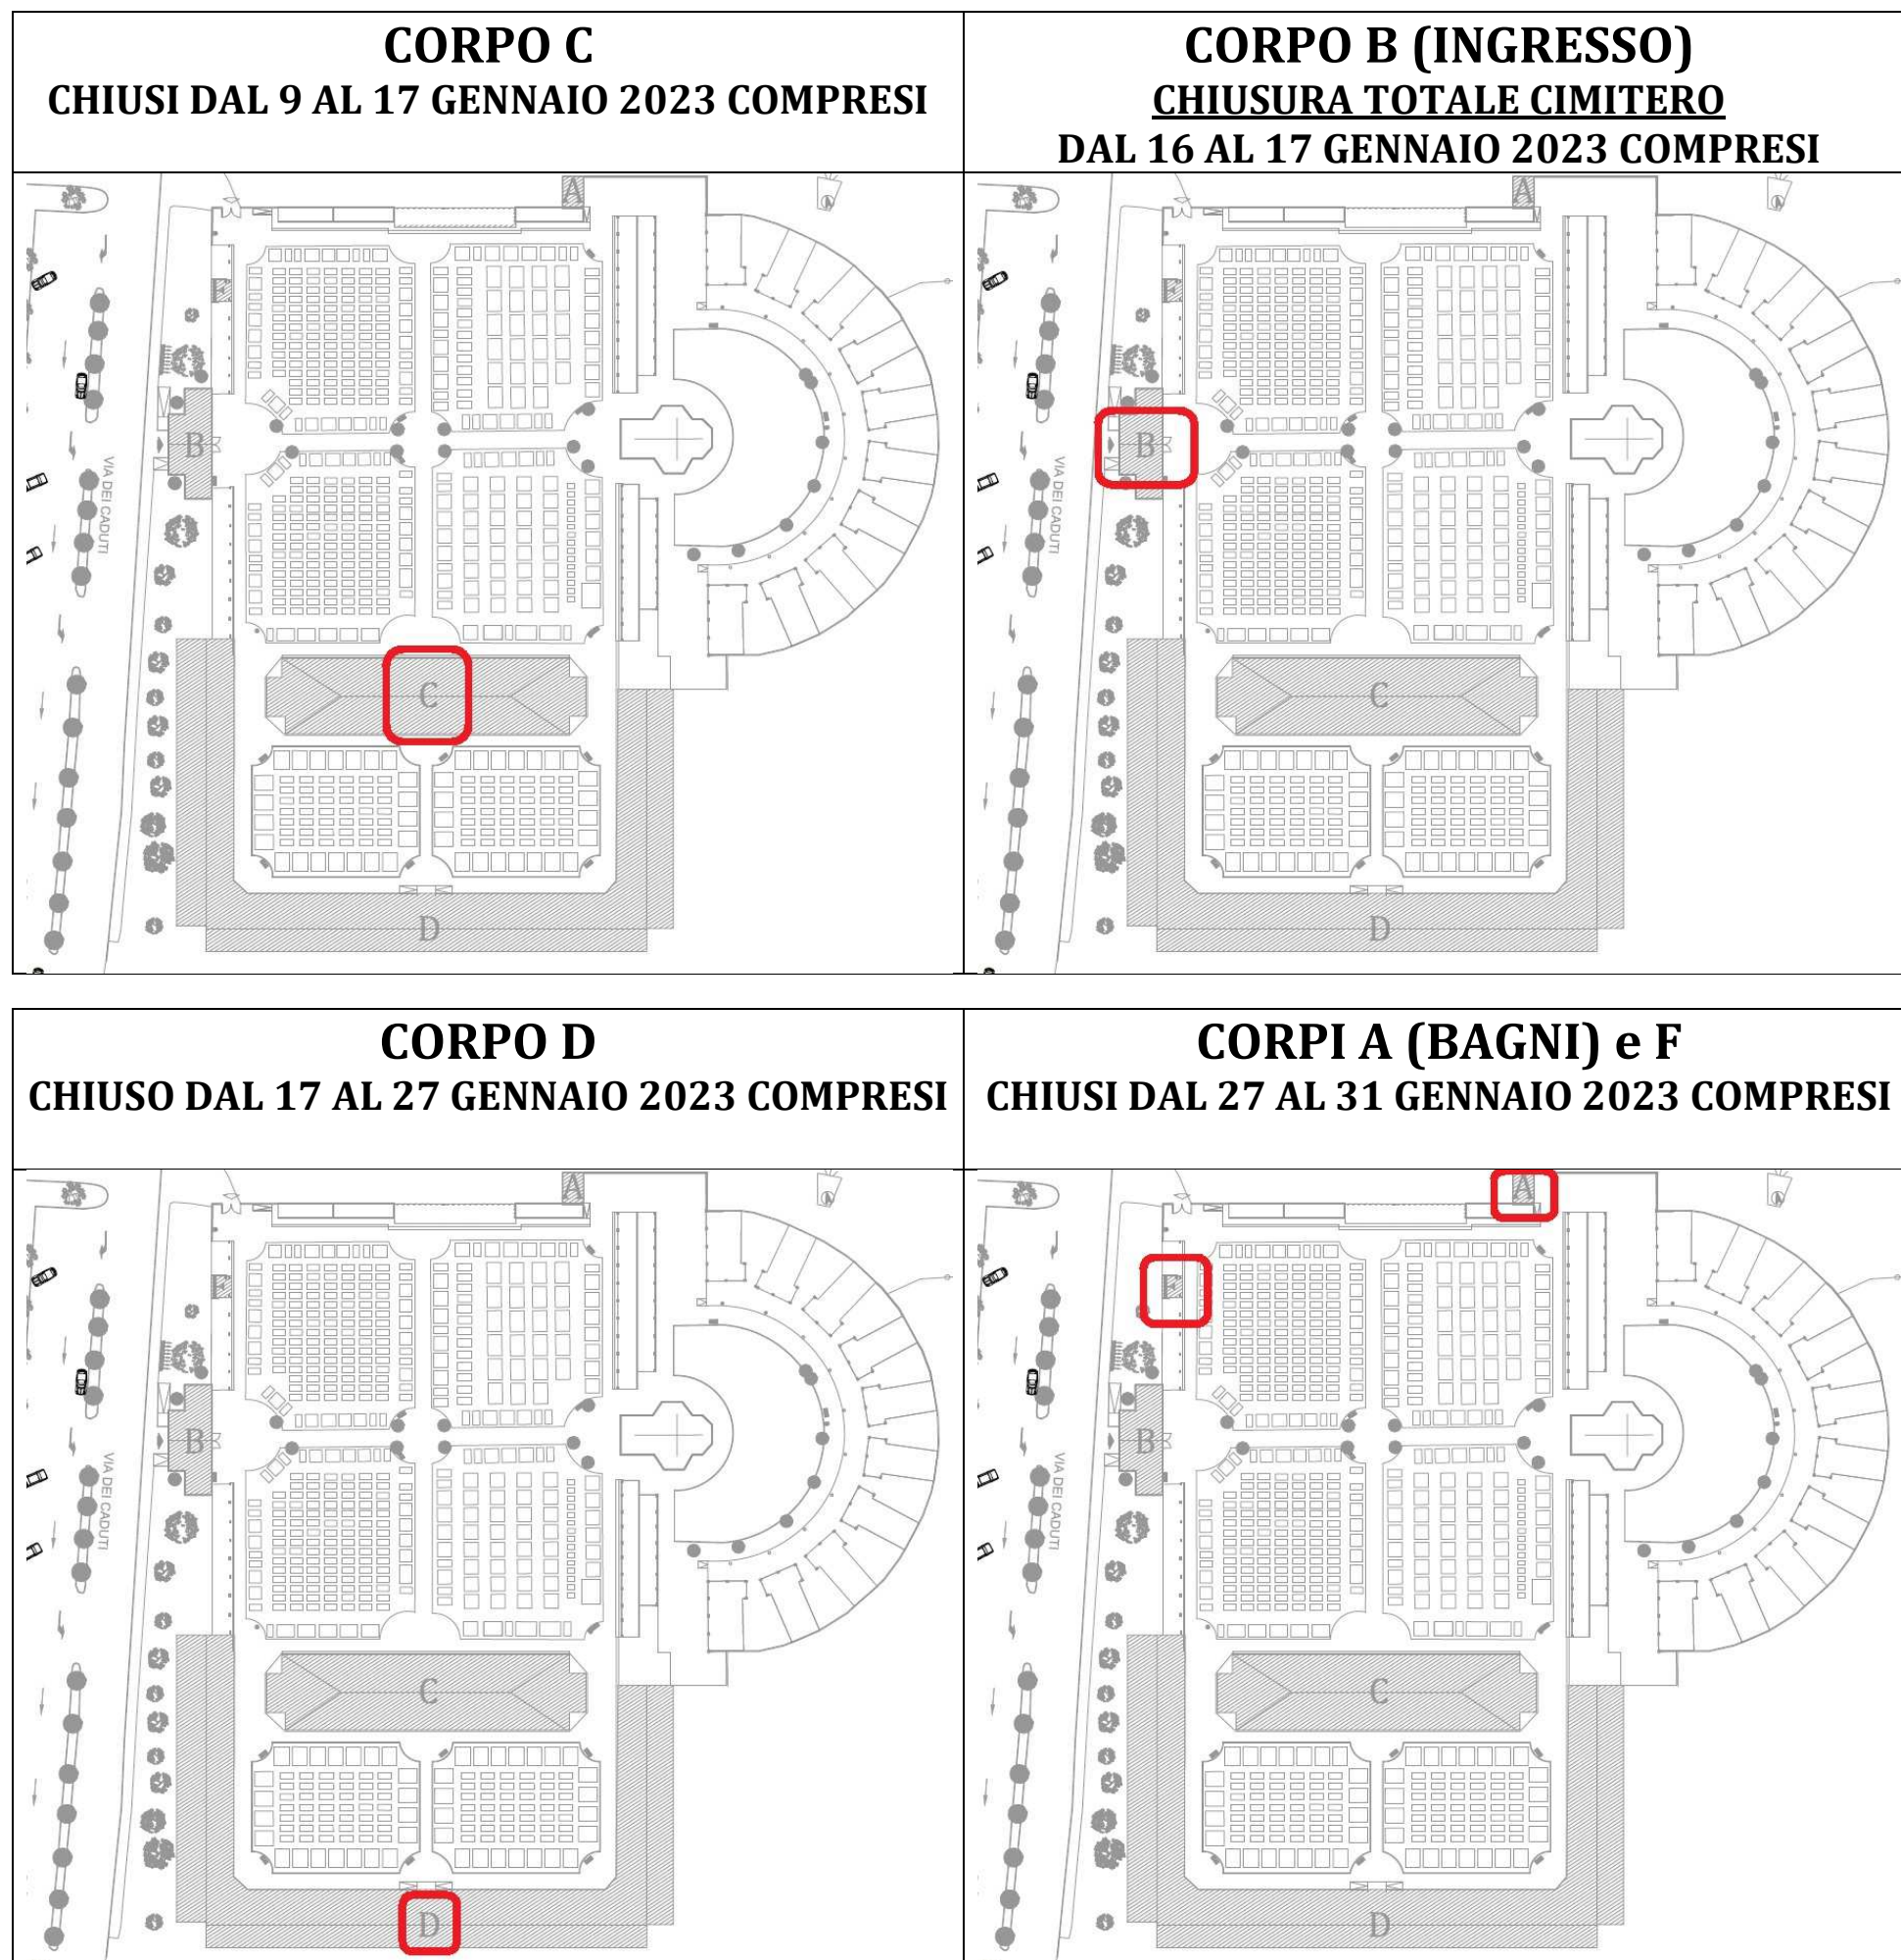

Il Responsabile dell'Area Tecnica  
Geom. *Fersilio Ugo Tonetti*

