

G.B. & PARTNERS S.r.l.

PROGETTI E SERVIZI IMMOBILIARI

Società unipersonale

via Varalli, 37 - 26845 Codogno (LO)

Tel : 0377. 436099 - 34691

Fax : 0377. 436654

e.mail: amministrazione@gbepartners.it

tecnico@gbepartners.it

immobiliare@gbepartners.it

web site: www.gbepartners.it

REGISTRO IMPRESE DI LODI n° 05966150962

PARTITA I.V.A. 05966150962 - C.F. 05966150962 - C.S. € 10.000,00 i.s.



UNI EN ISO 9001:2015



UNI EN ISO 14001:2015



Comune di Pandino

Provincia di Cremona




PROPOSTE DI ESCLUSIONE ALLA VALUTAZIONE AMBIENTALE STRATEGICA

Allegato 5 – Studio di impatto viabilistico, flussi indotti


IL SOGGETTO PROPONENTE: **Officine Mak S.r.l.**

IL TECNICO INCARICATO: **Ing. Rossi Giovanni**


INQUADRAMENTO 1 - Scala 1:5.000

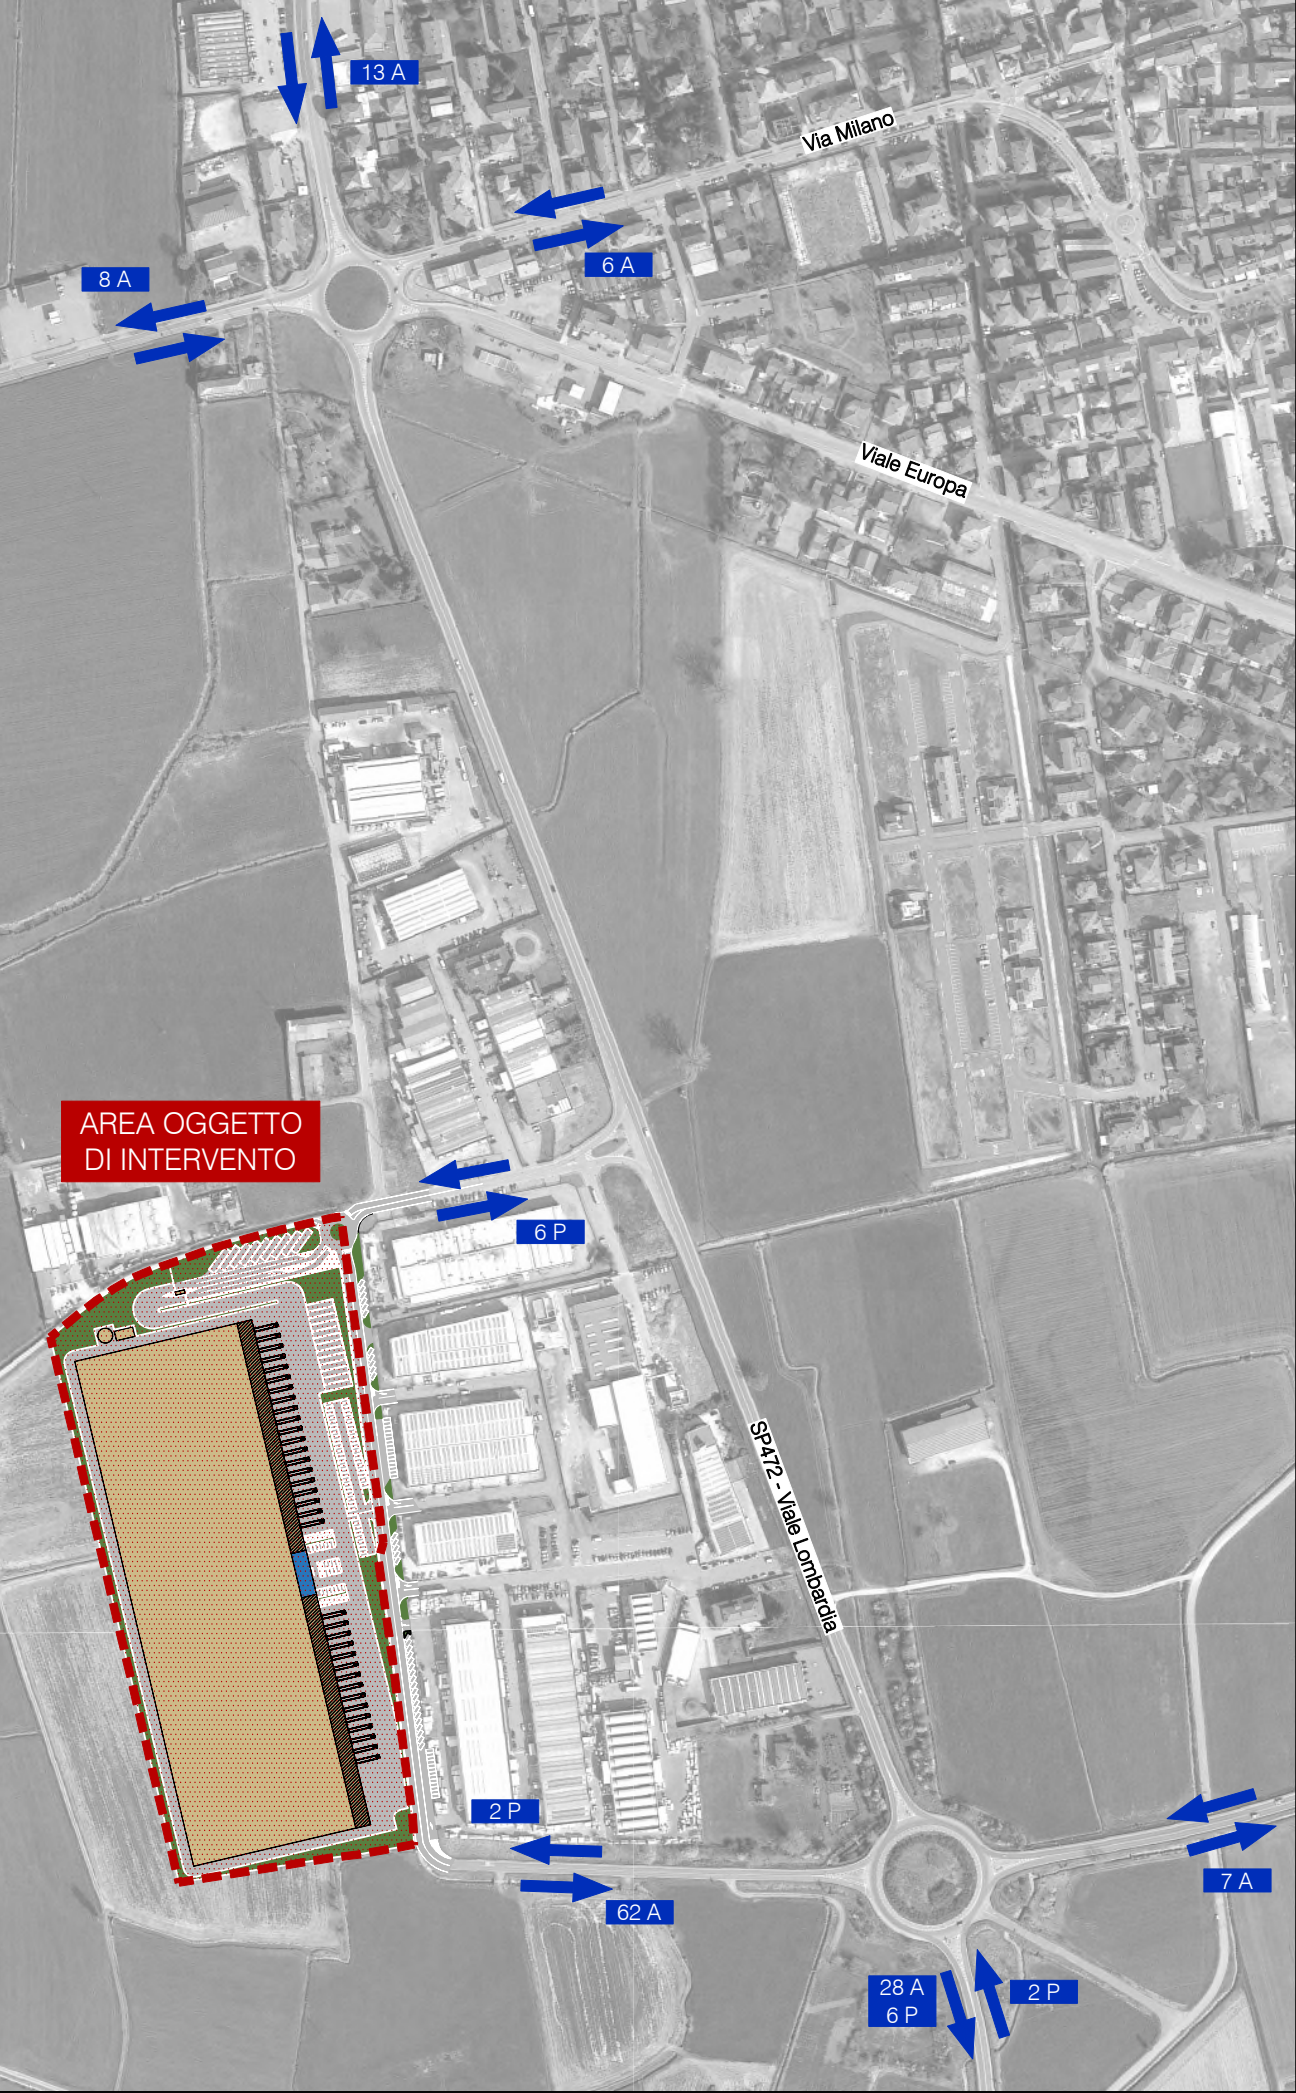

KEY PLAN - Scala 1:20.000

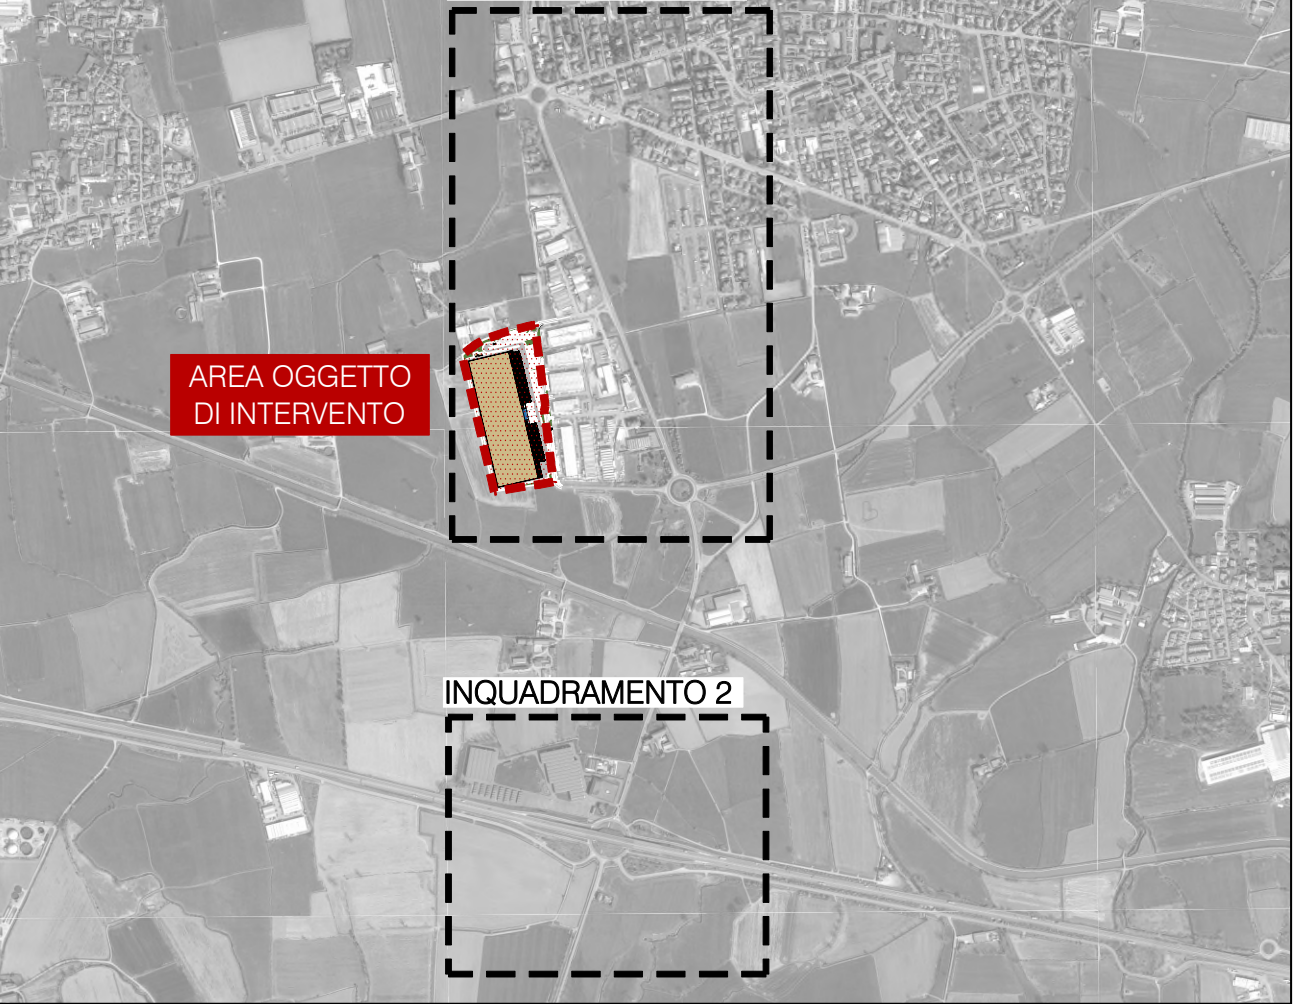

INQUADRAMENTO 2 - Scala 1:5.000

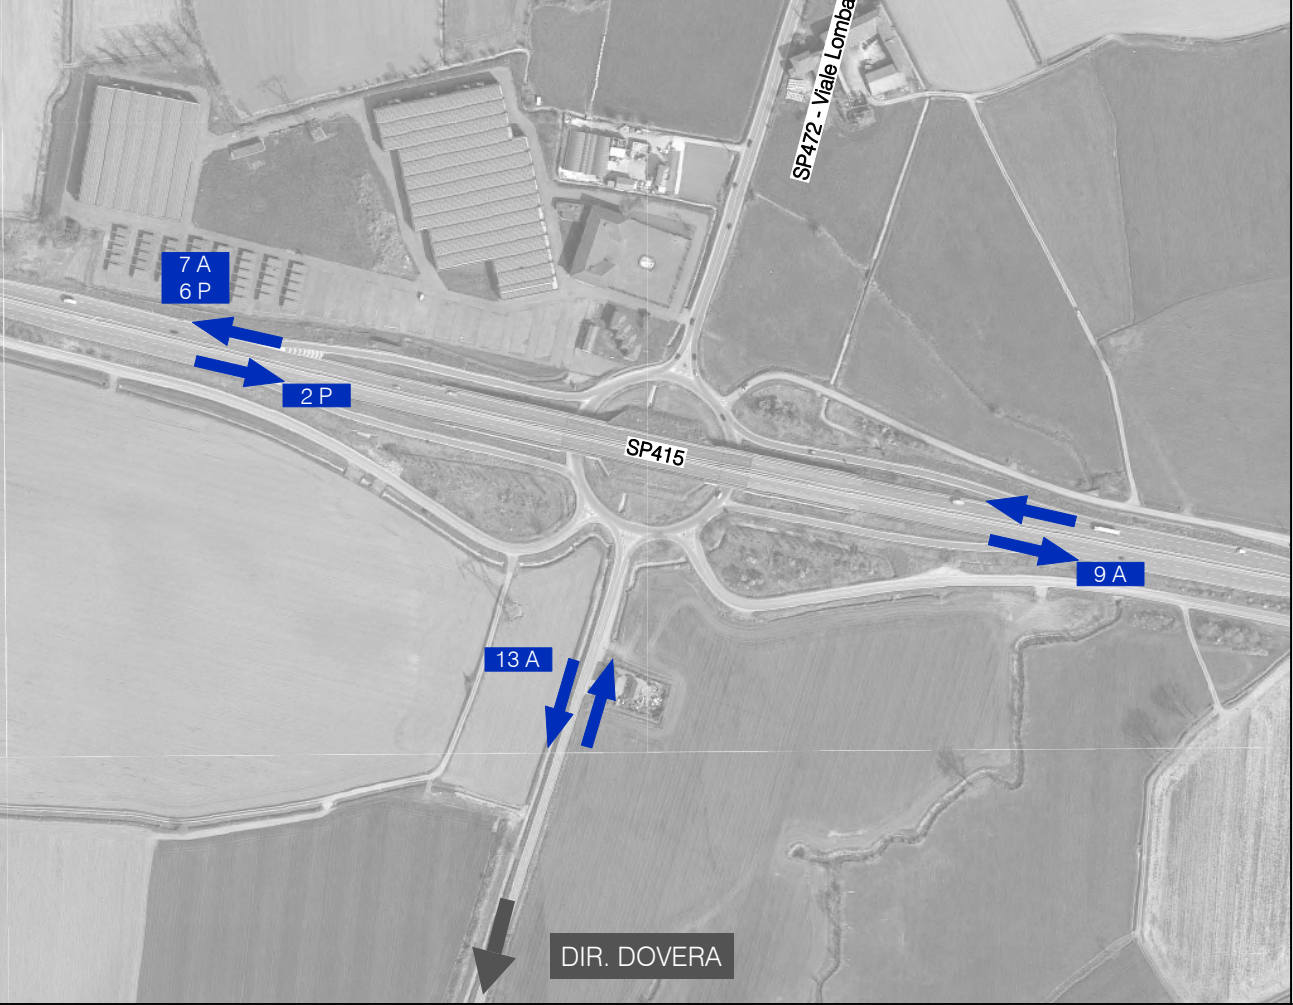

CONSULENZA:

Piazza della Serenissima 20
31033 - Castelfranco Veneto (TV)
tel/fax 0423.720203
info@studiologit.it www.studiologit.it

OGGETTO:

STUDIO DI IMPATTO VIABILISTICO

- Nuovo Magazzino Logistico in Comune di Pandino (CR) -

LEGENDA

Area oggetto di intervento

Città/Località

Direzioni principali

Flussi futuri [veic eq/h]

Ora di punta 17:15-18:15
Mercoledì 15 settembre 2021

A=AUTO
P=COMM. PESANTI

SCALA GRAFICA: 1:20.000

SCALA GRAFICA: 1:5.000

DATA: Ottobre 2021

REV: 00

COMMESSA:

BIAPT21 218

TITOLO:

FLUSSI DI TRAFFICO INDOTTI

N:

0.1