



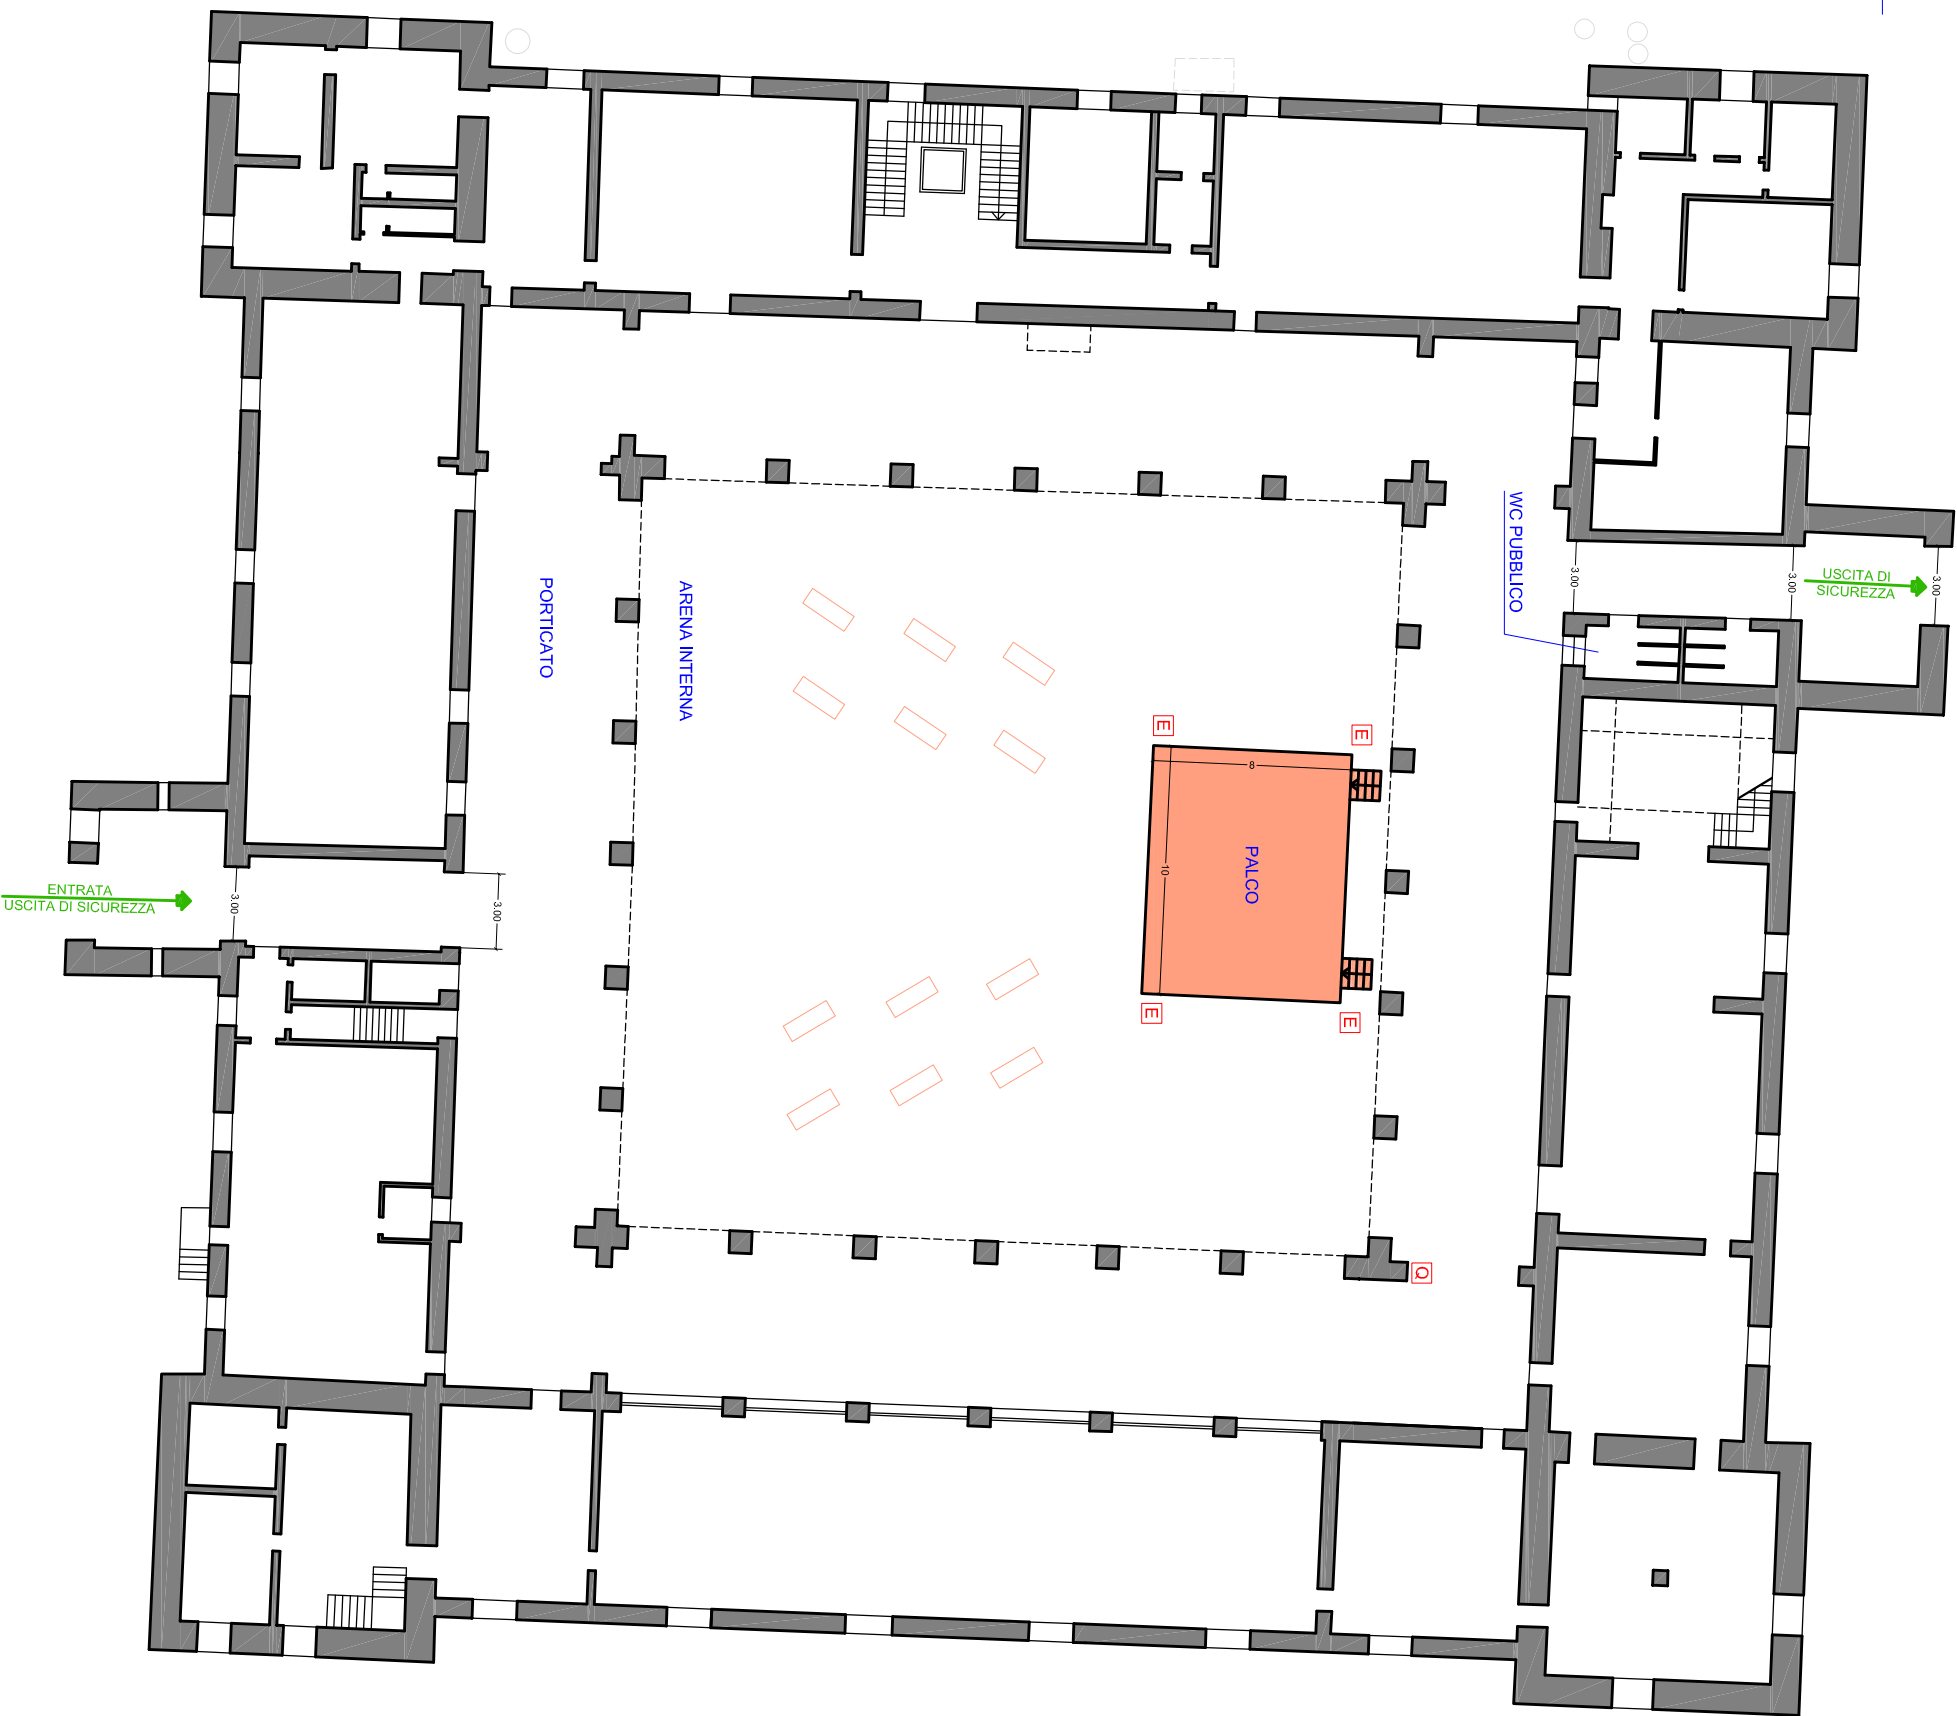

QUADRO
ELETRICO



ESTINTORE

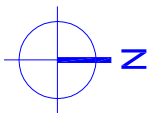

TAVOLI




COMUNE DI PANDINO
UFFICIO TECNICO

PLANIMETRIA CASTELLO VISCONTEO

ARENA INTERNA - SOLUZIONE I

TAVOLA UNICA
SCALA 1:200

 

ERROR: syntaxerror
OFFENDING COMMAND: --nostringval--

STACK:

/Title
()
/Subject
(D:20180515180857+02'00')
/ModDate
()
/Keywords
(PDFCreator Version 0.9.5)
/Creator
(D:20180515180857+02'00')
/CreationDate
(mgazzoni)
/Author
-mark-