



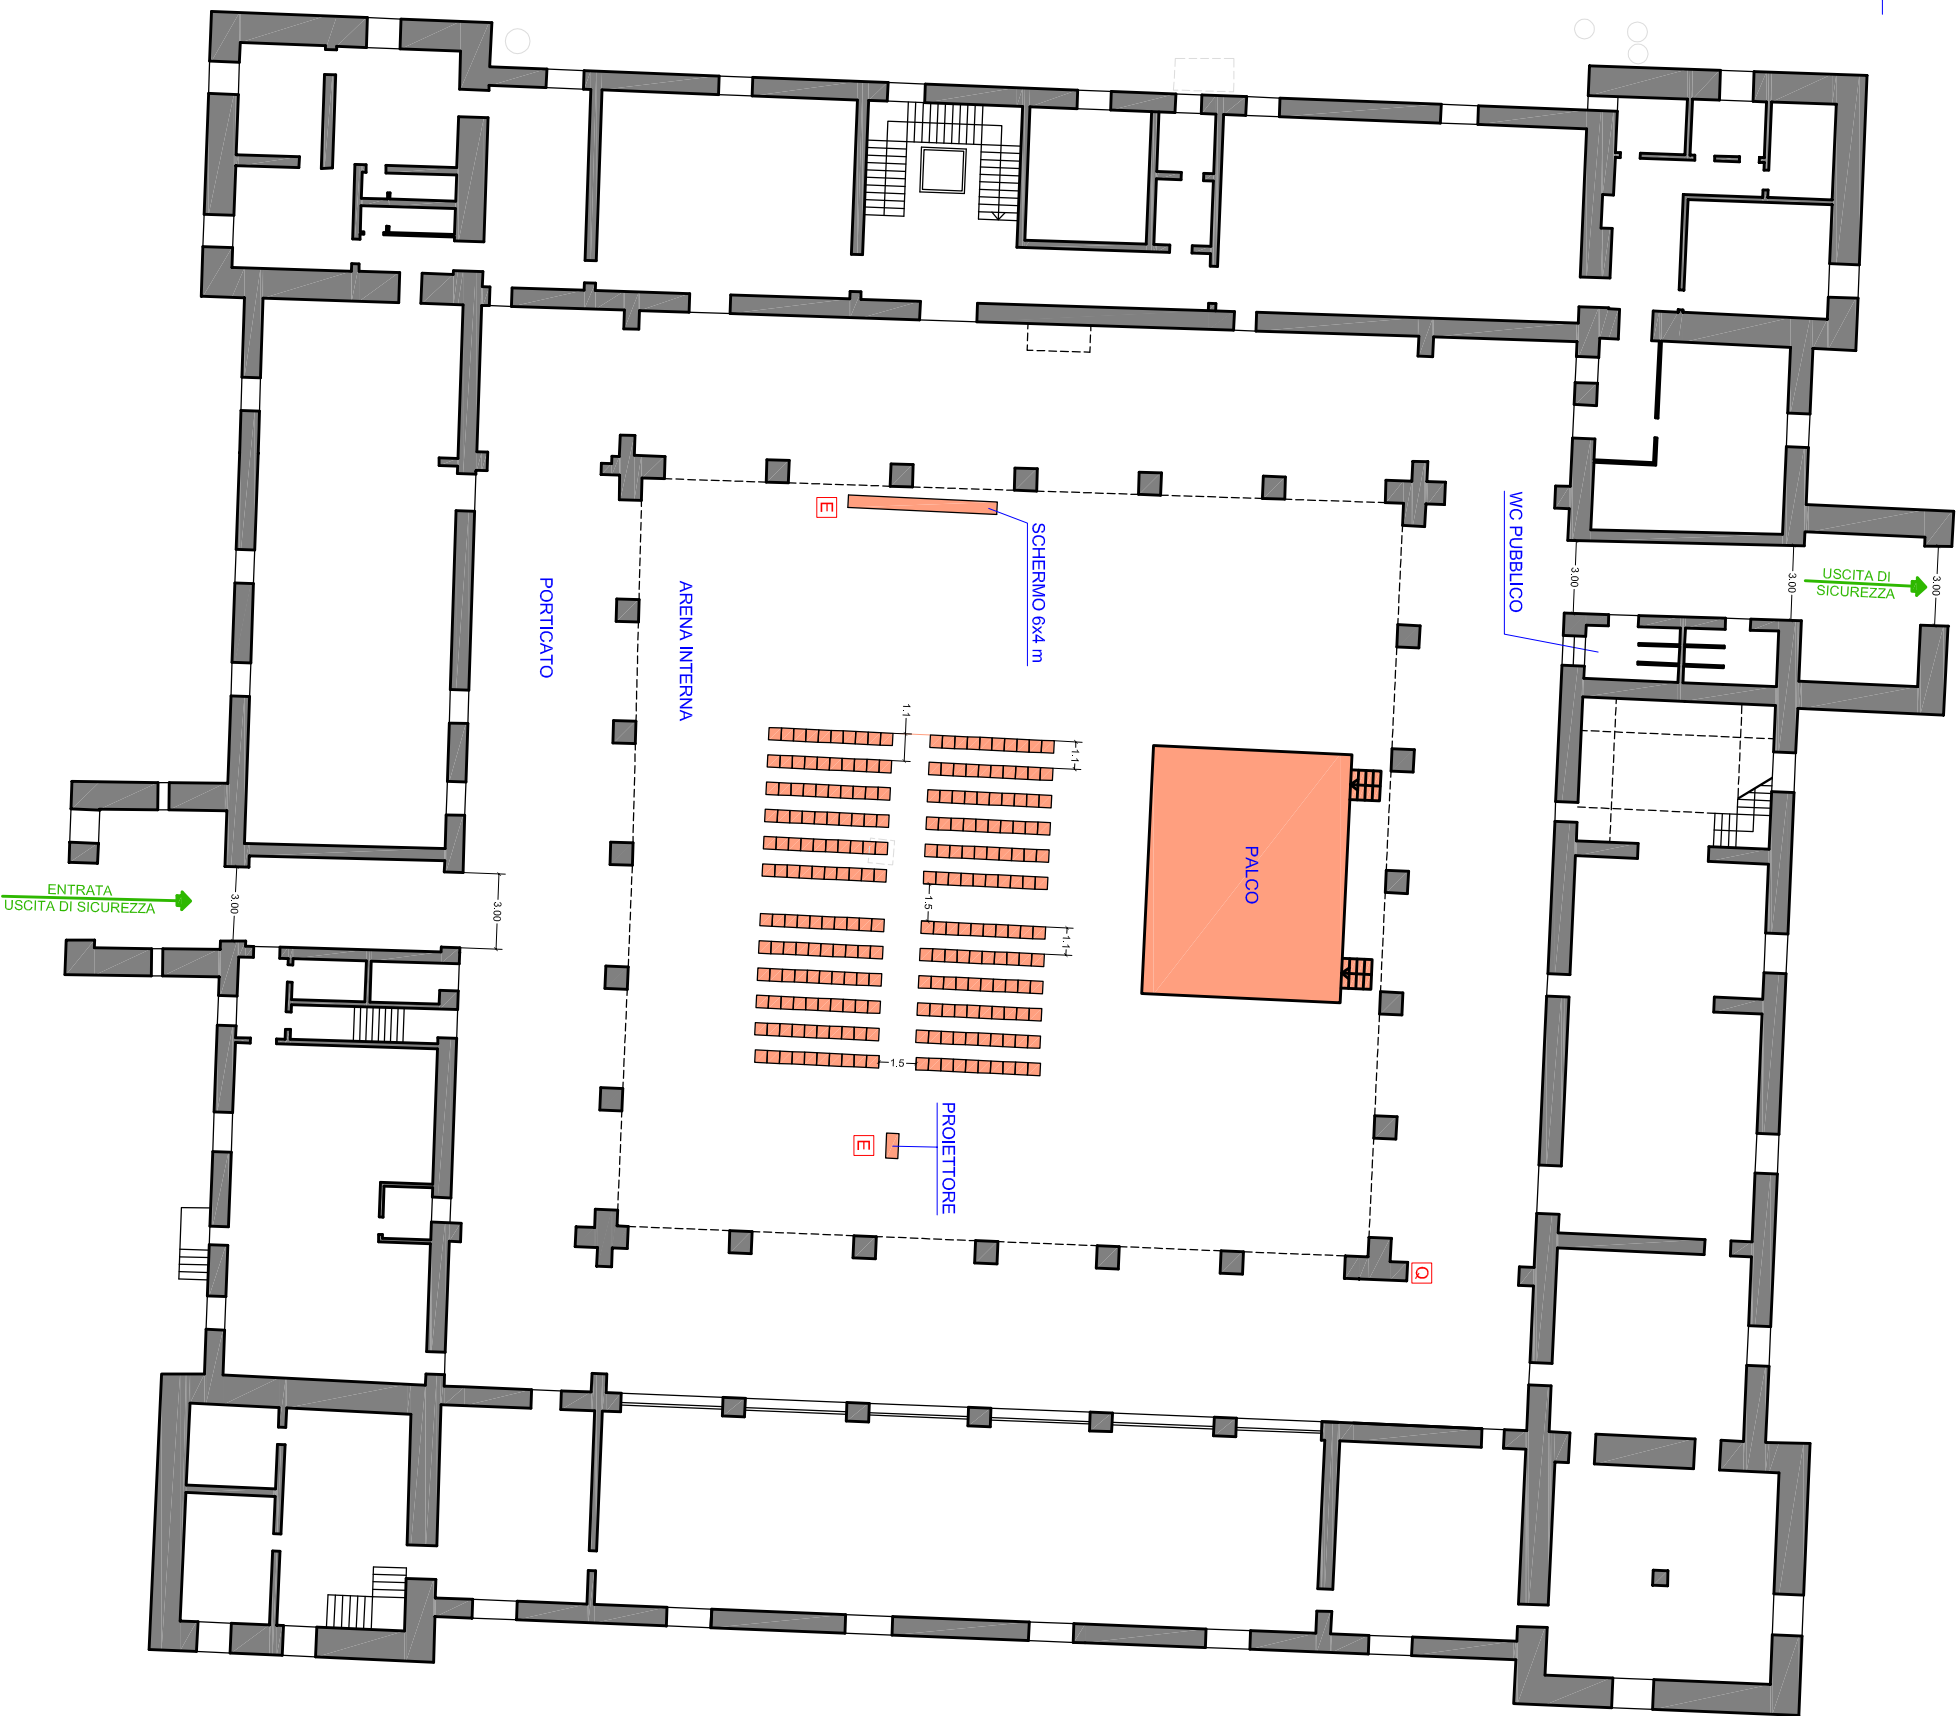


QUADRO
ELETTRICO



ESTINTORE

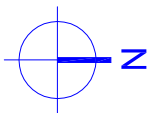

POSTI A SEDERE

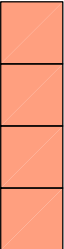

COMUNE DI PANDINO
UFFICIO TECNICO

PLANIMETRIA CASTELLO VISCONTEO

ARENA INTERNA - SOLUZIONE C

TAVOLA UNICA
SCALA 1:200

