



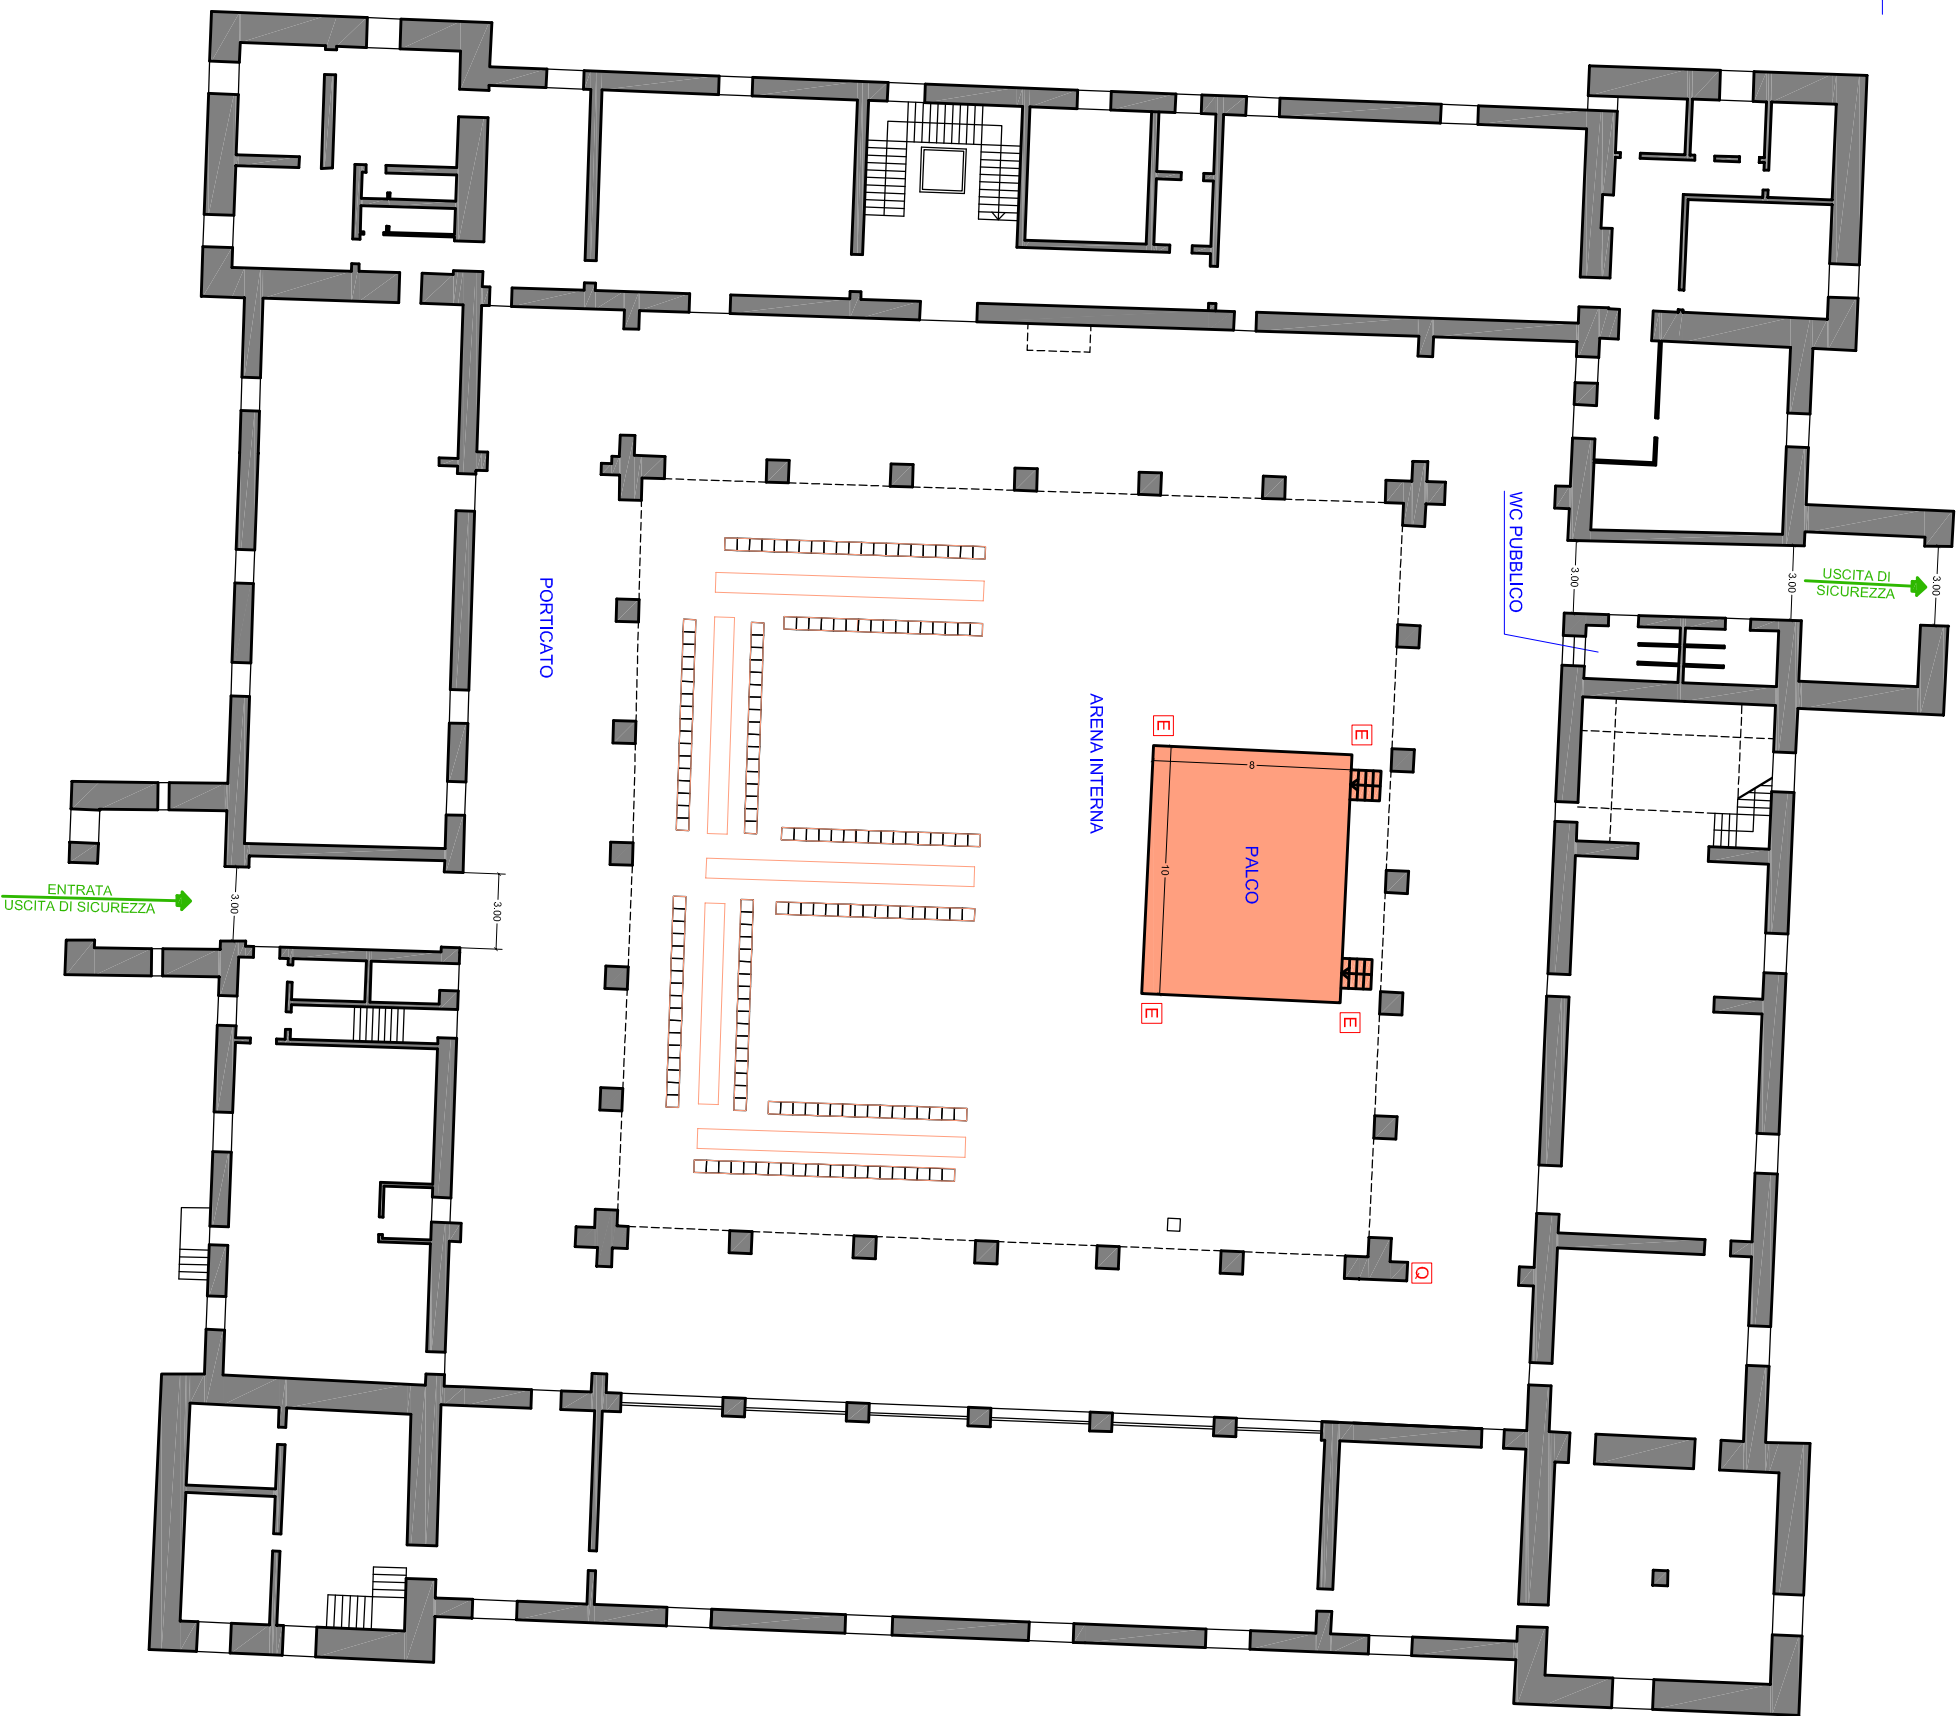


QUADRO
ELETRICO

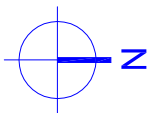

ESTINTORE



POSTI A SEDERE

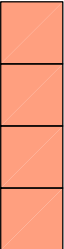

COMUNE DI PANDINO
UFFICIO TECNICO

PLANIMETRIA CASTELLO VISCONTEO

ARENA INTERNA - SOLUZIONE F

TAVOLA UNICA

