

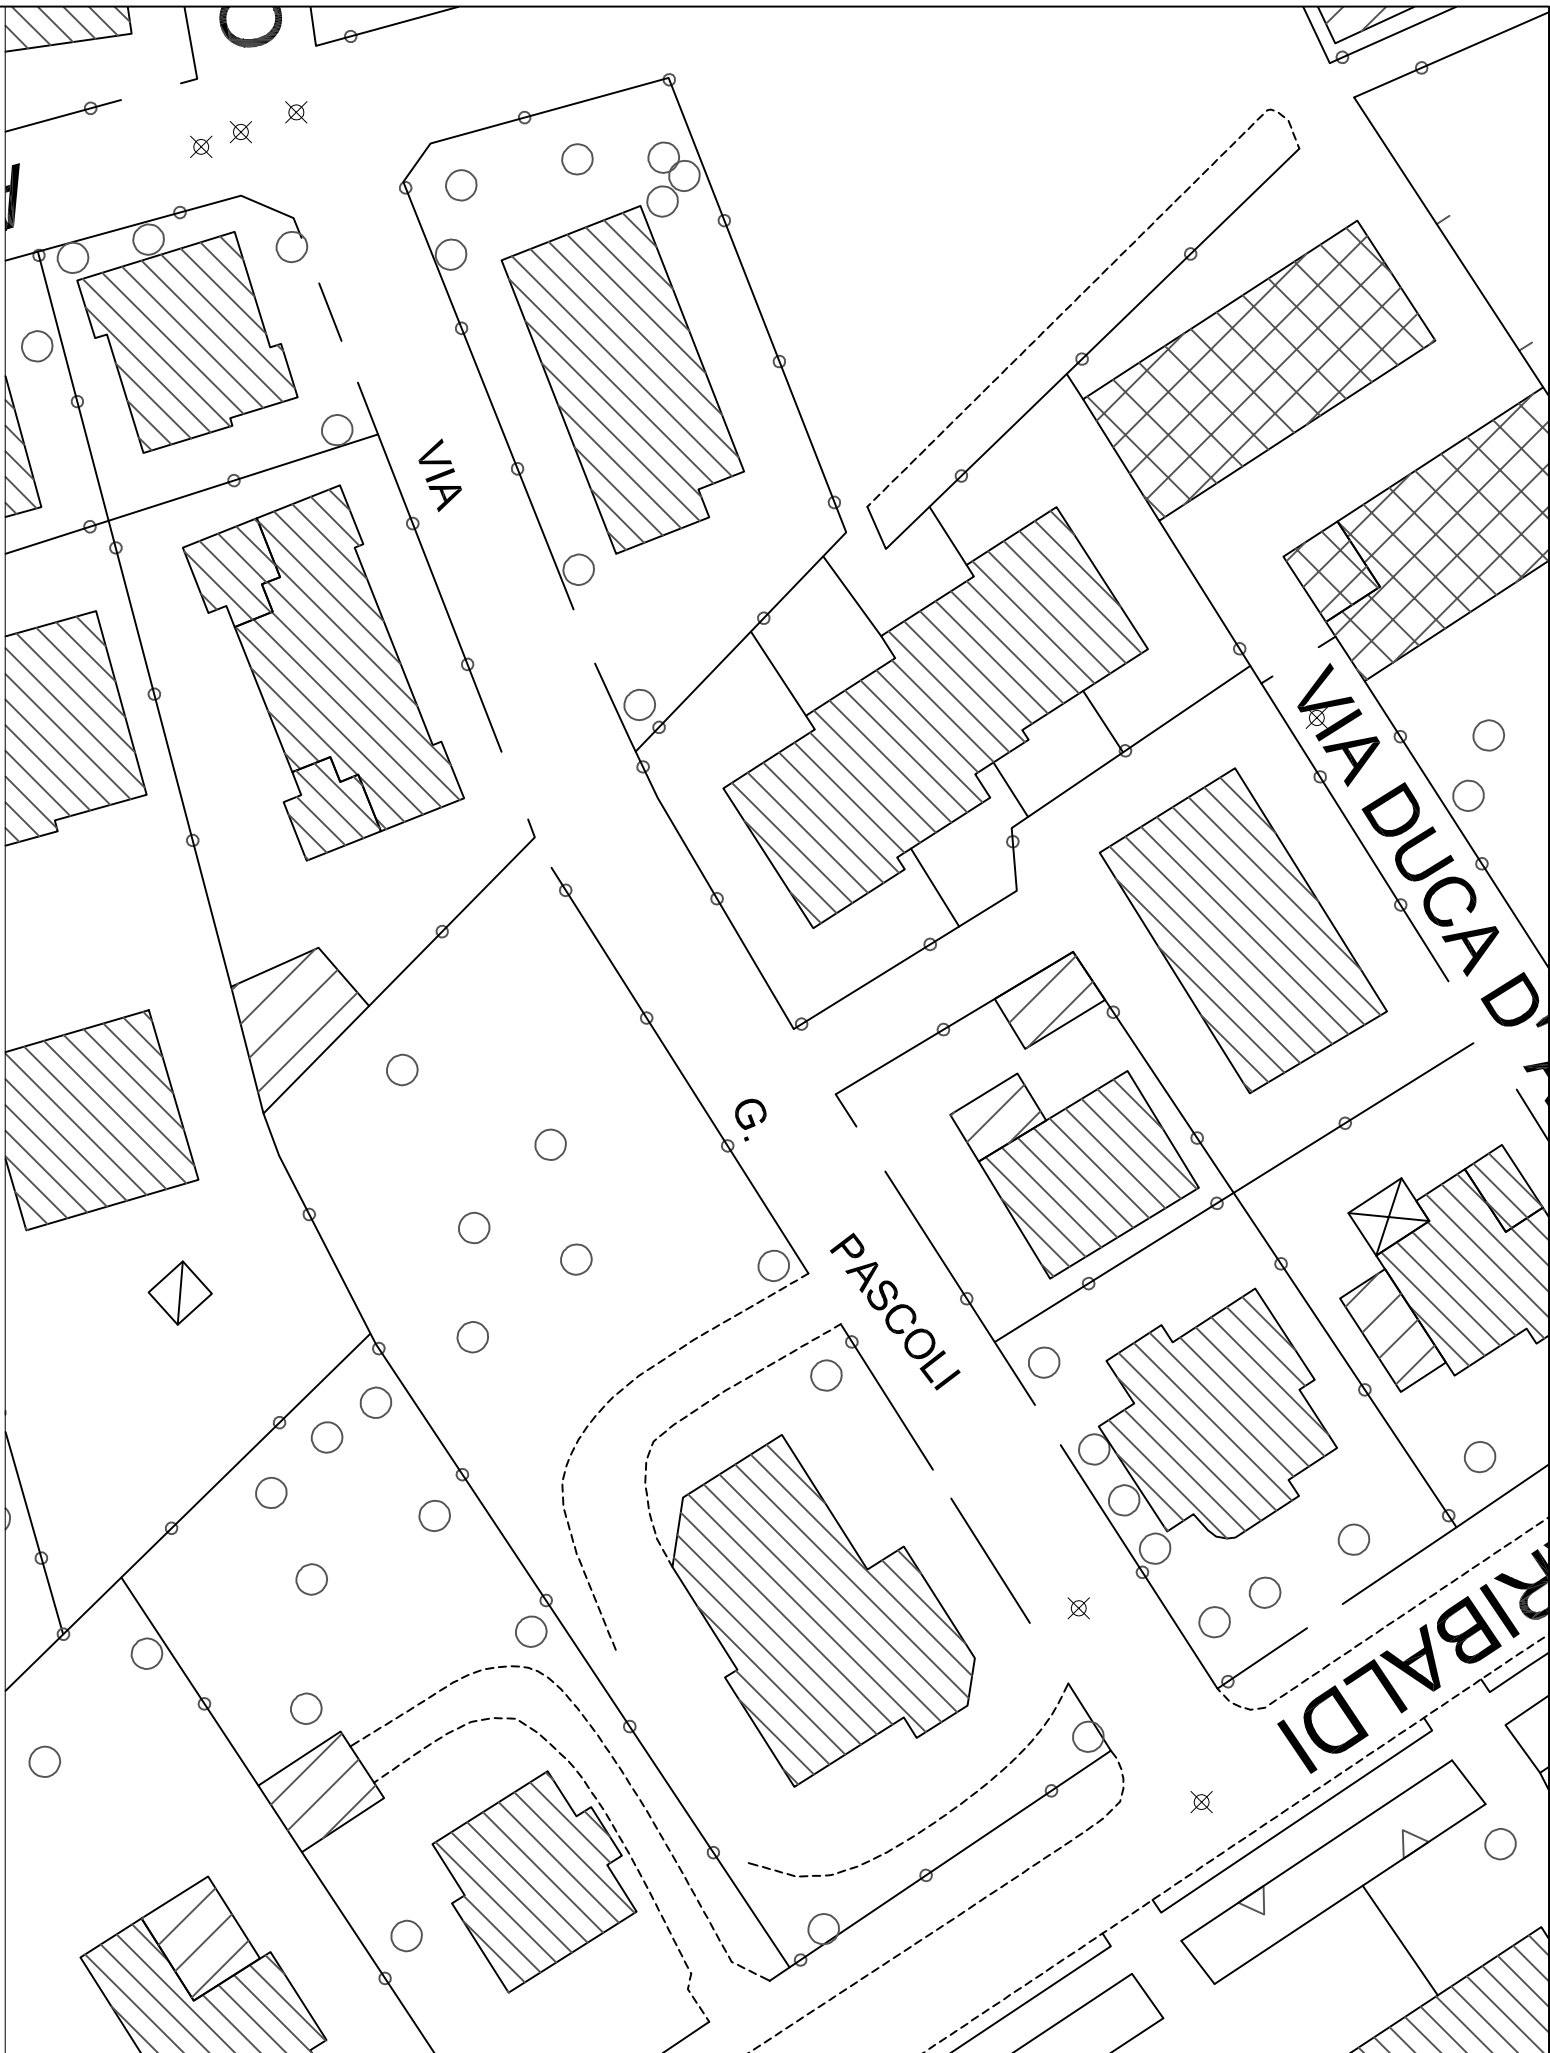


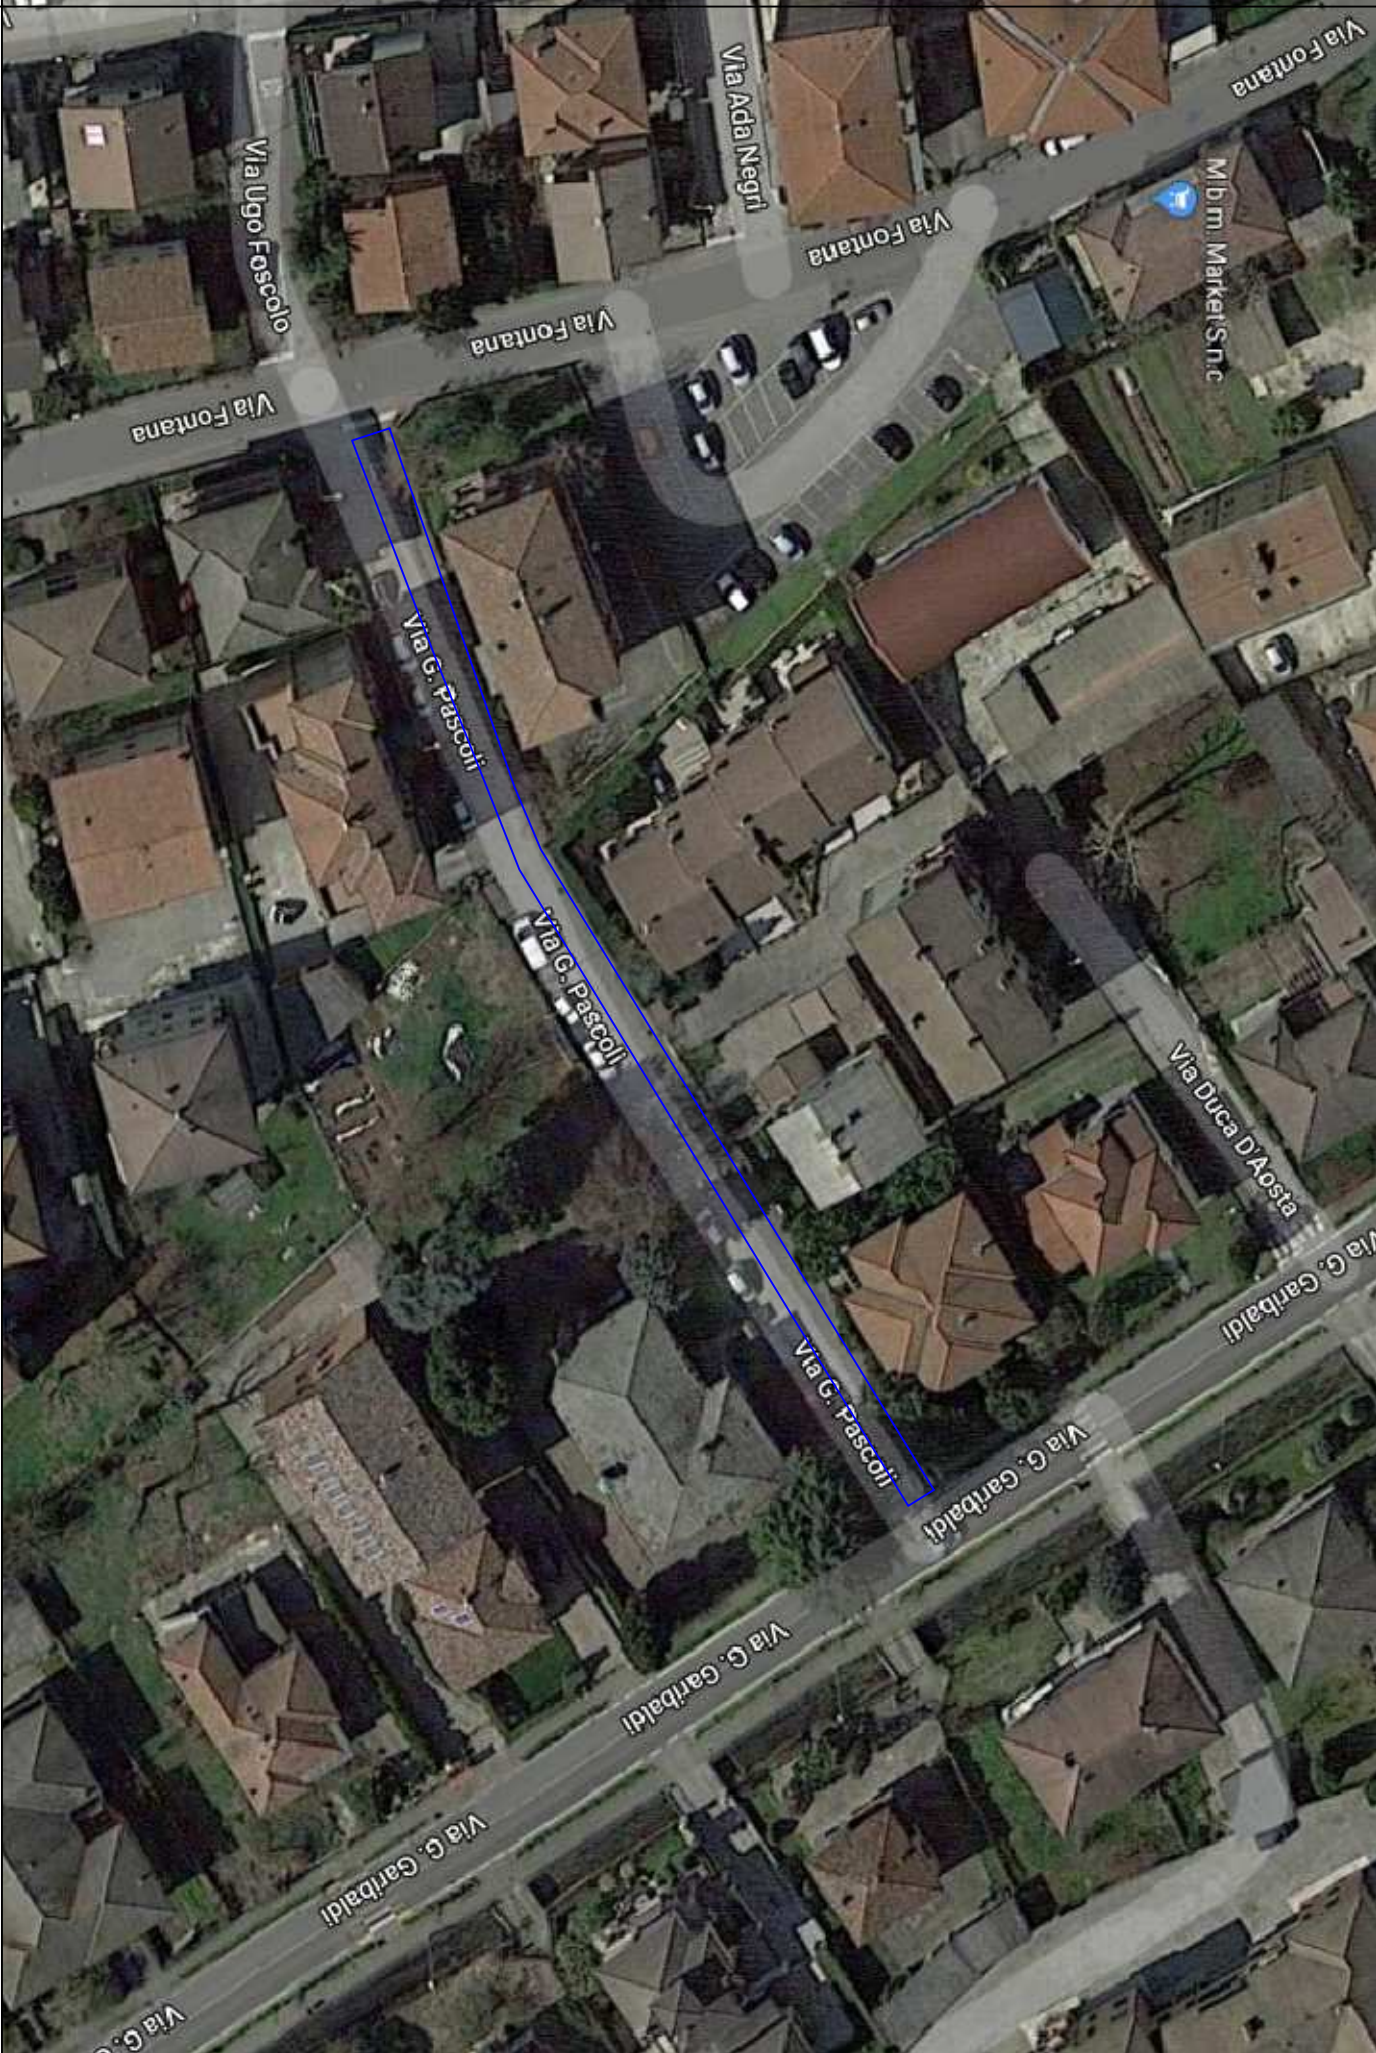


STATO DI FATTO

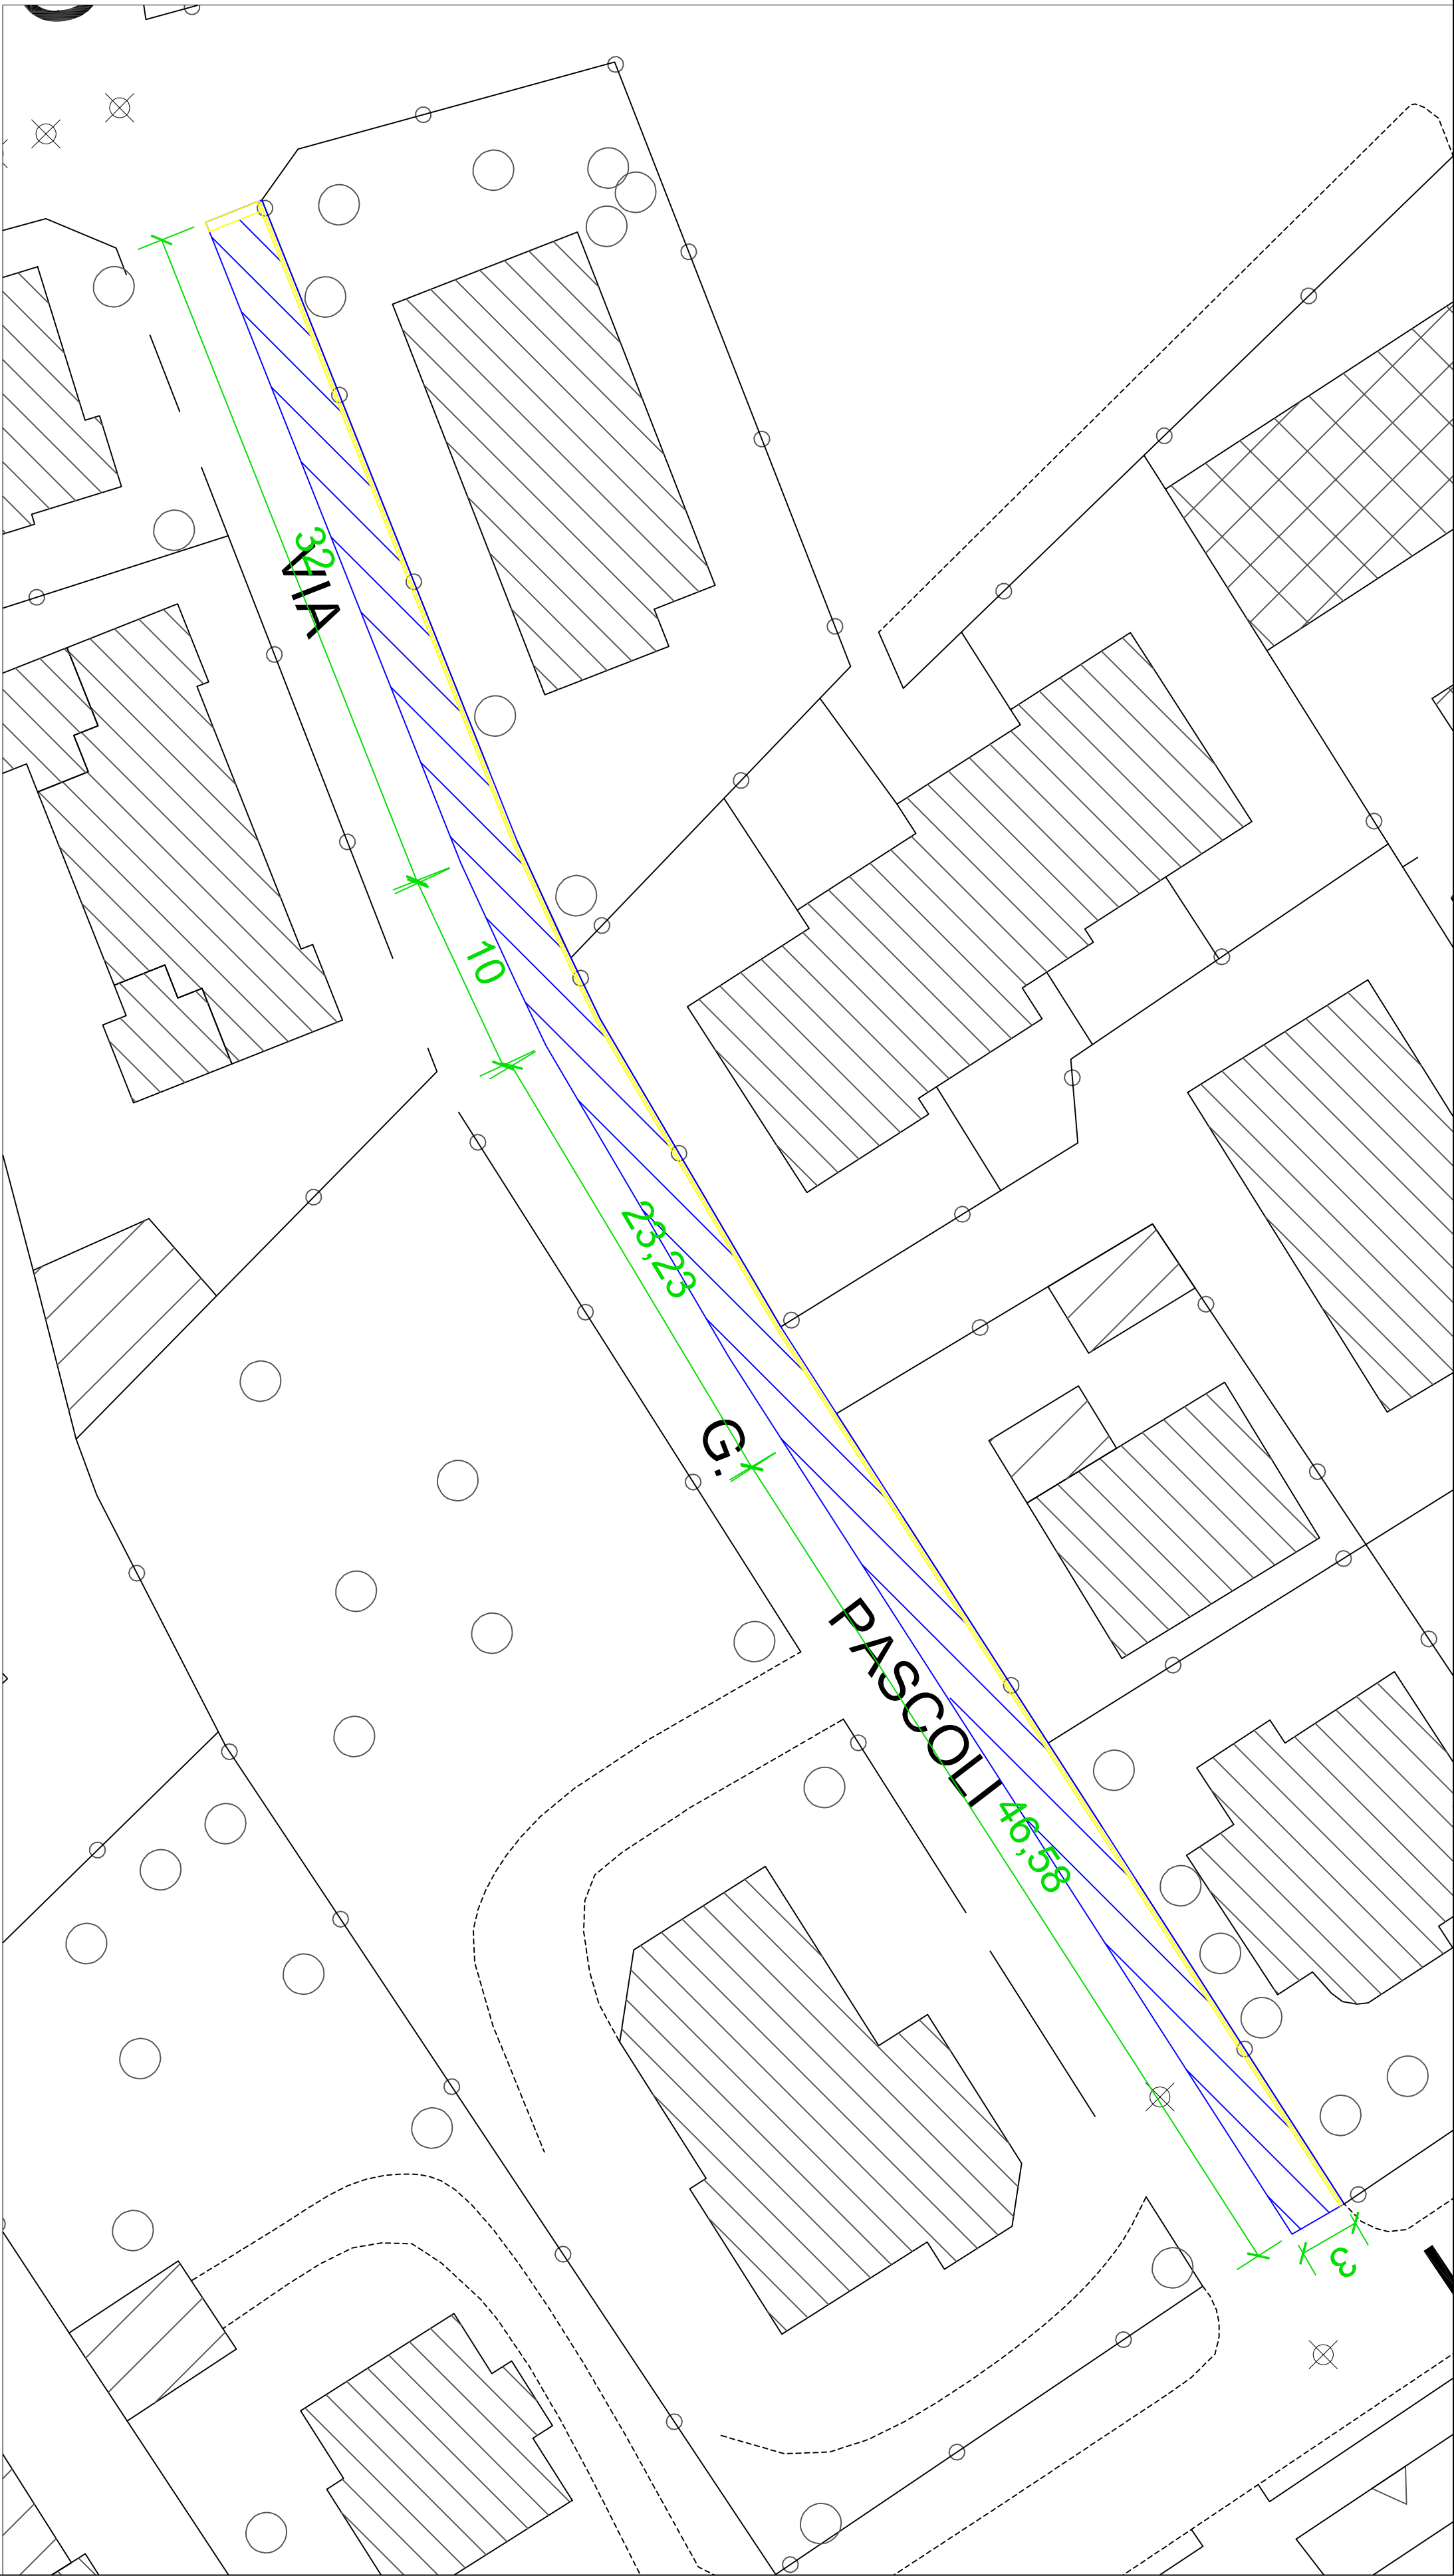

Area di intervento	
Fresatura e nuovo strato d'usura	
Segnaletica	

Sezione Tipo

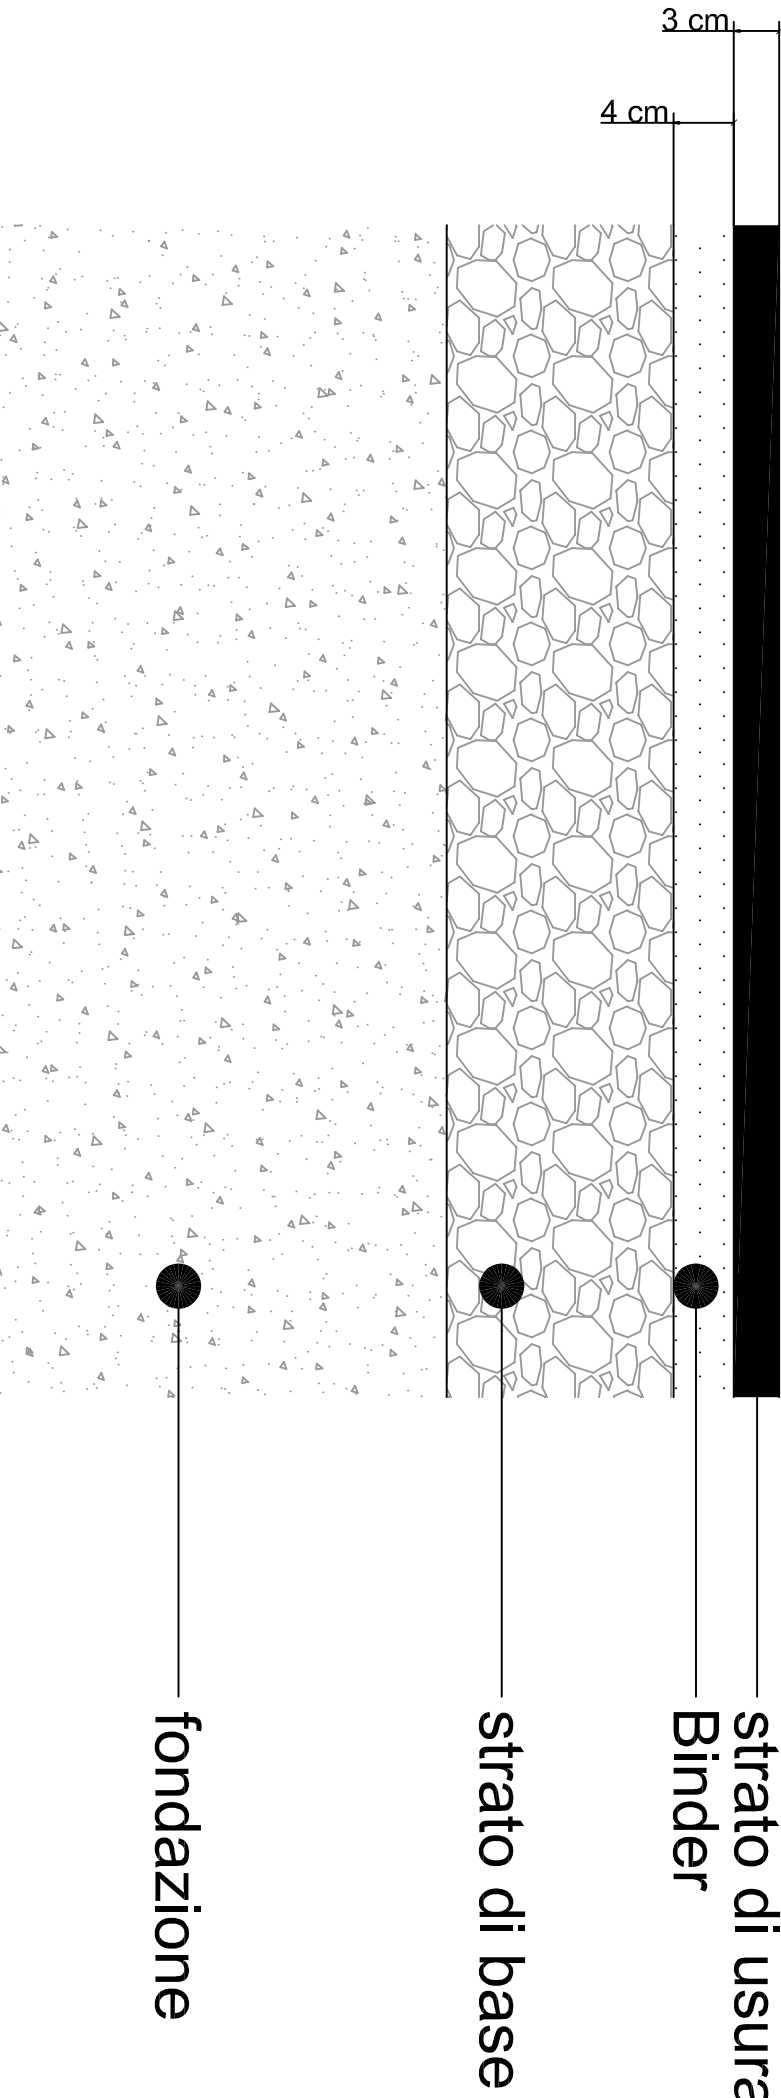

Comune di
PANDINO
Provincia di Cremona



**PROGETTO DI MESSA IN SICUREZZA E
ABBATTIMENTO BARRIERE ARCHITETTONICHE
PATRIMONIO COMUNALE STRADE 2020**

Progettista : Arch. Alessia Andrea Anderlini
Dott. Sa Sarago
Piergiacomo Bonaveriti

Segretario
Sindaco

PLANIMETRIA INTERVENTO VIA PASCOLI

TAVOLA N. 3

data

SCALE VARIE

ERROR: syntaxerror
OFFENDING COMMAND: --nostringval--

STACK:

/Title
()
/Subject
(D:20200218141231+01'00')
/ModDate
()
/Keywords
(PDFCreator Version 0.9.5)
/Creator
(D:20200218141231+01'00')
/CreationDate
(aanderlini)
/Author
-mark-