


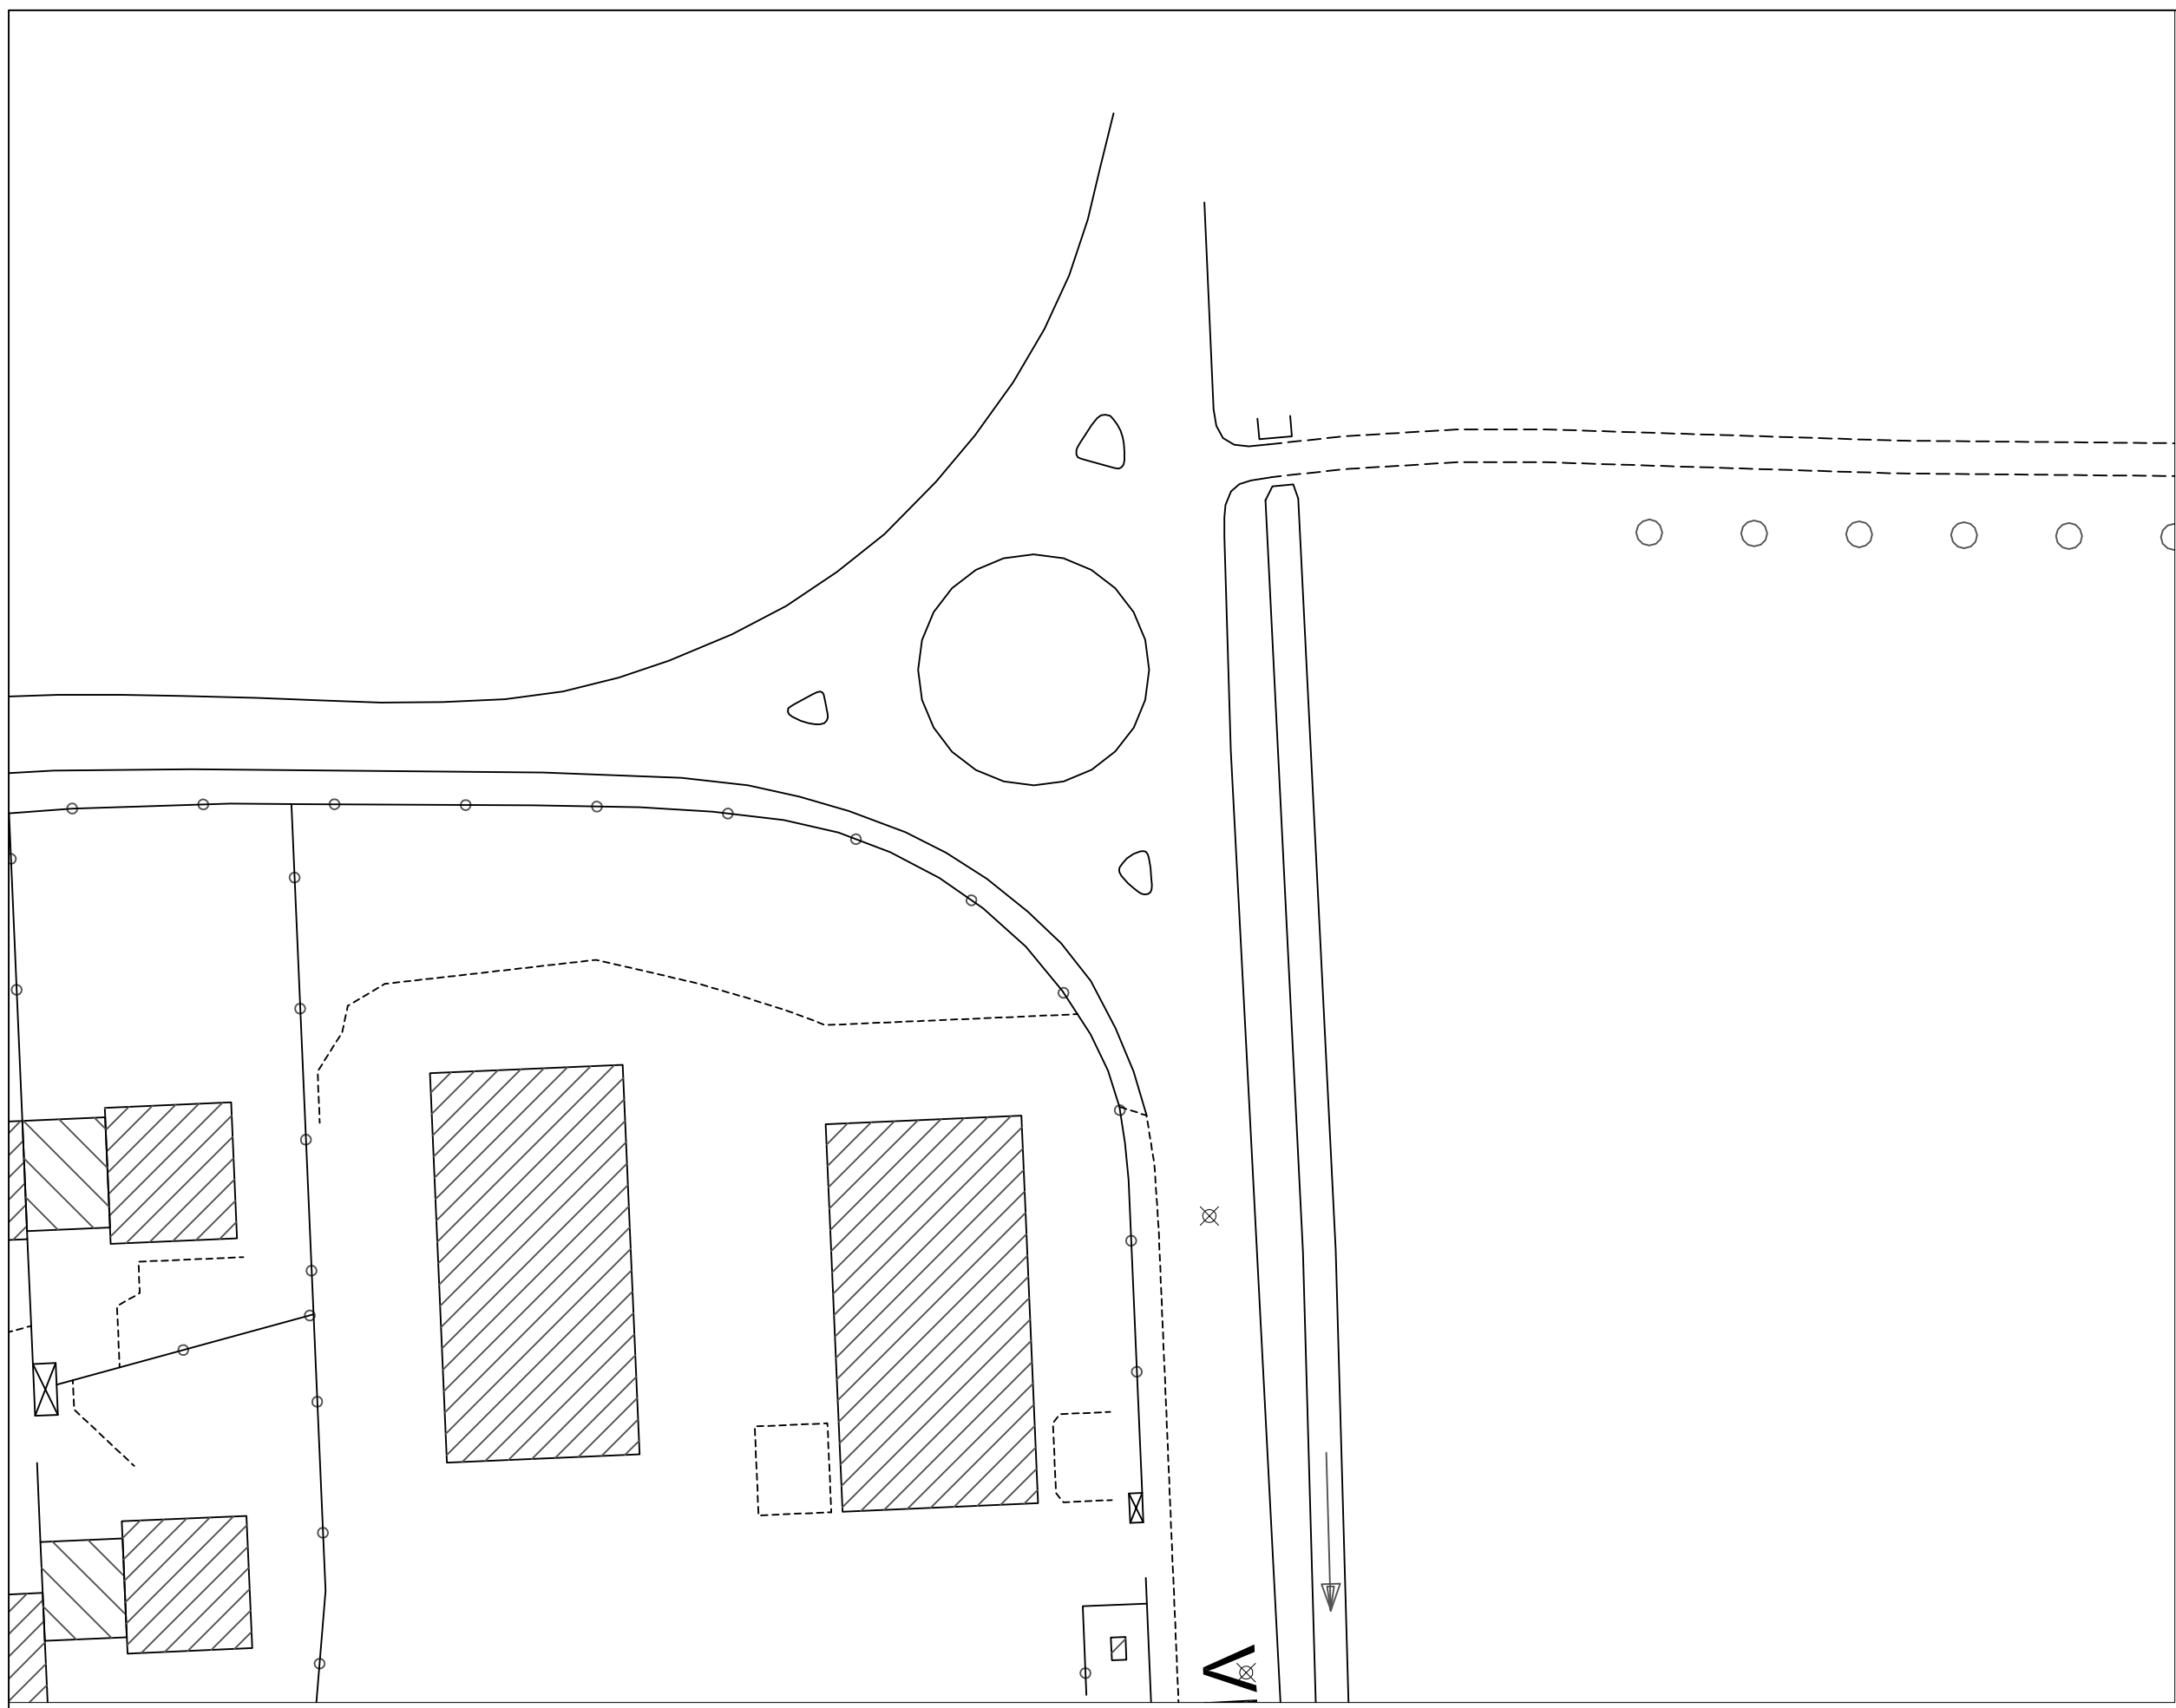


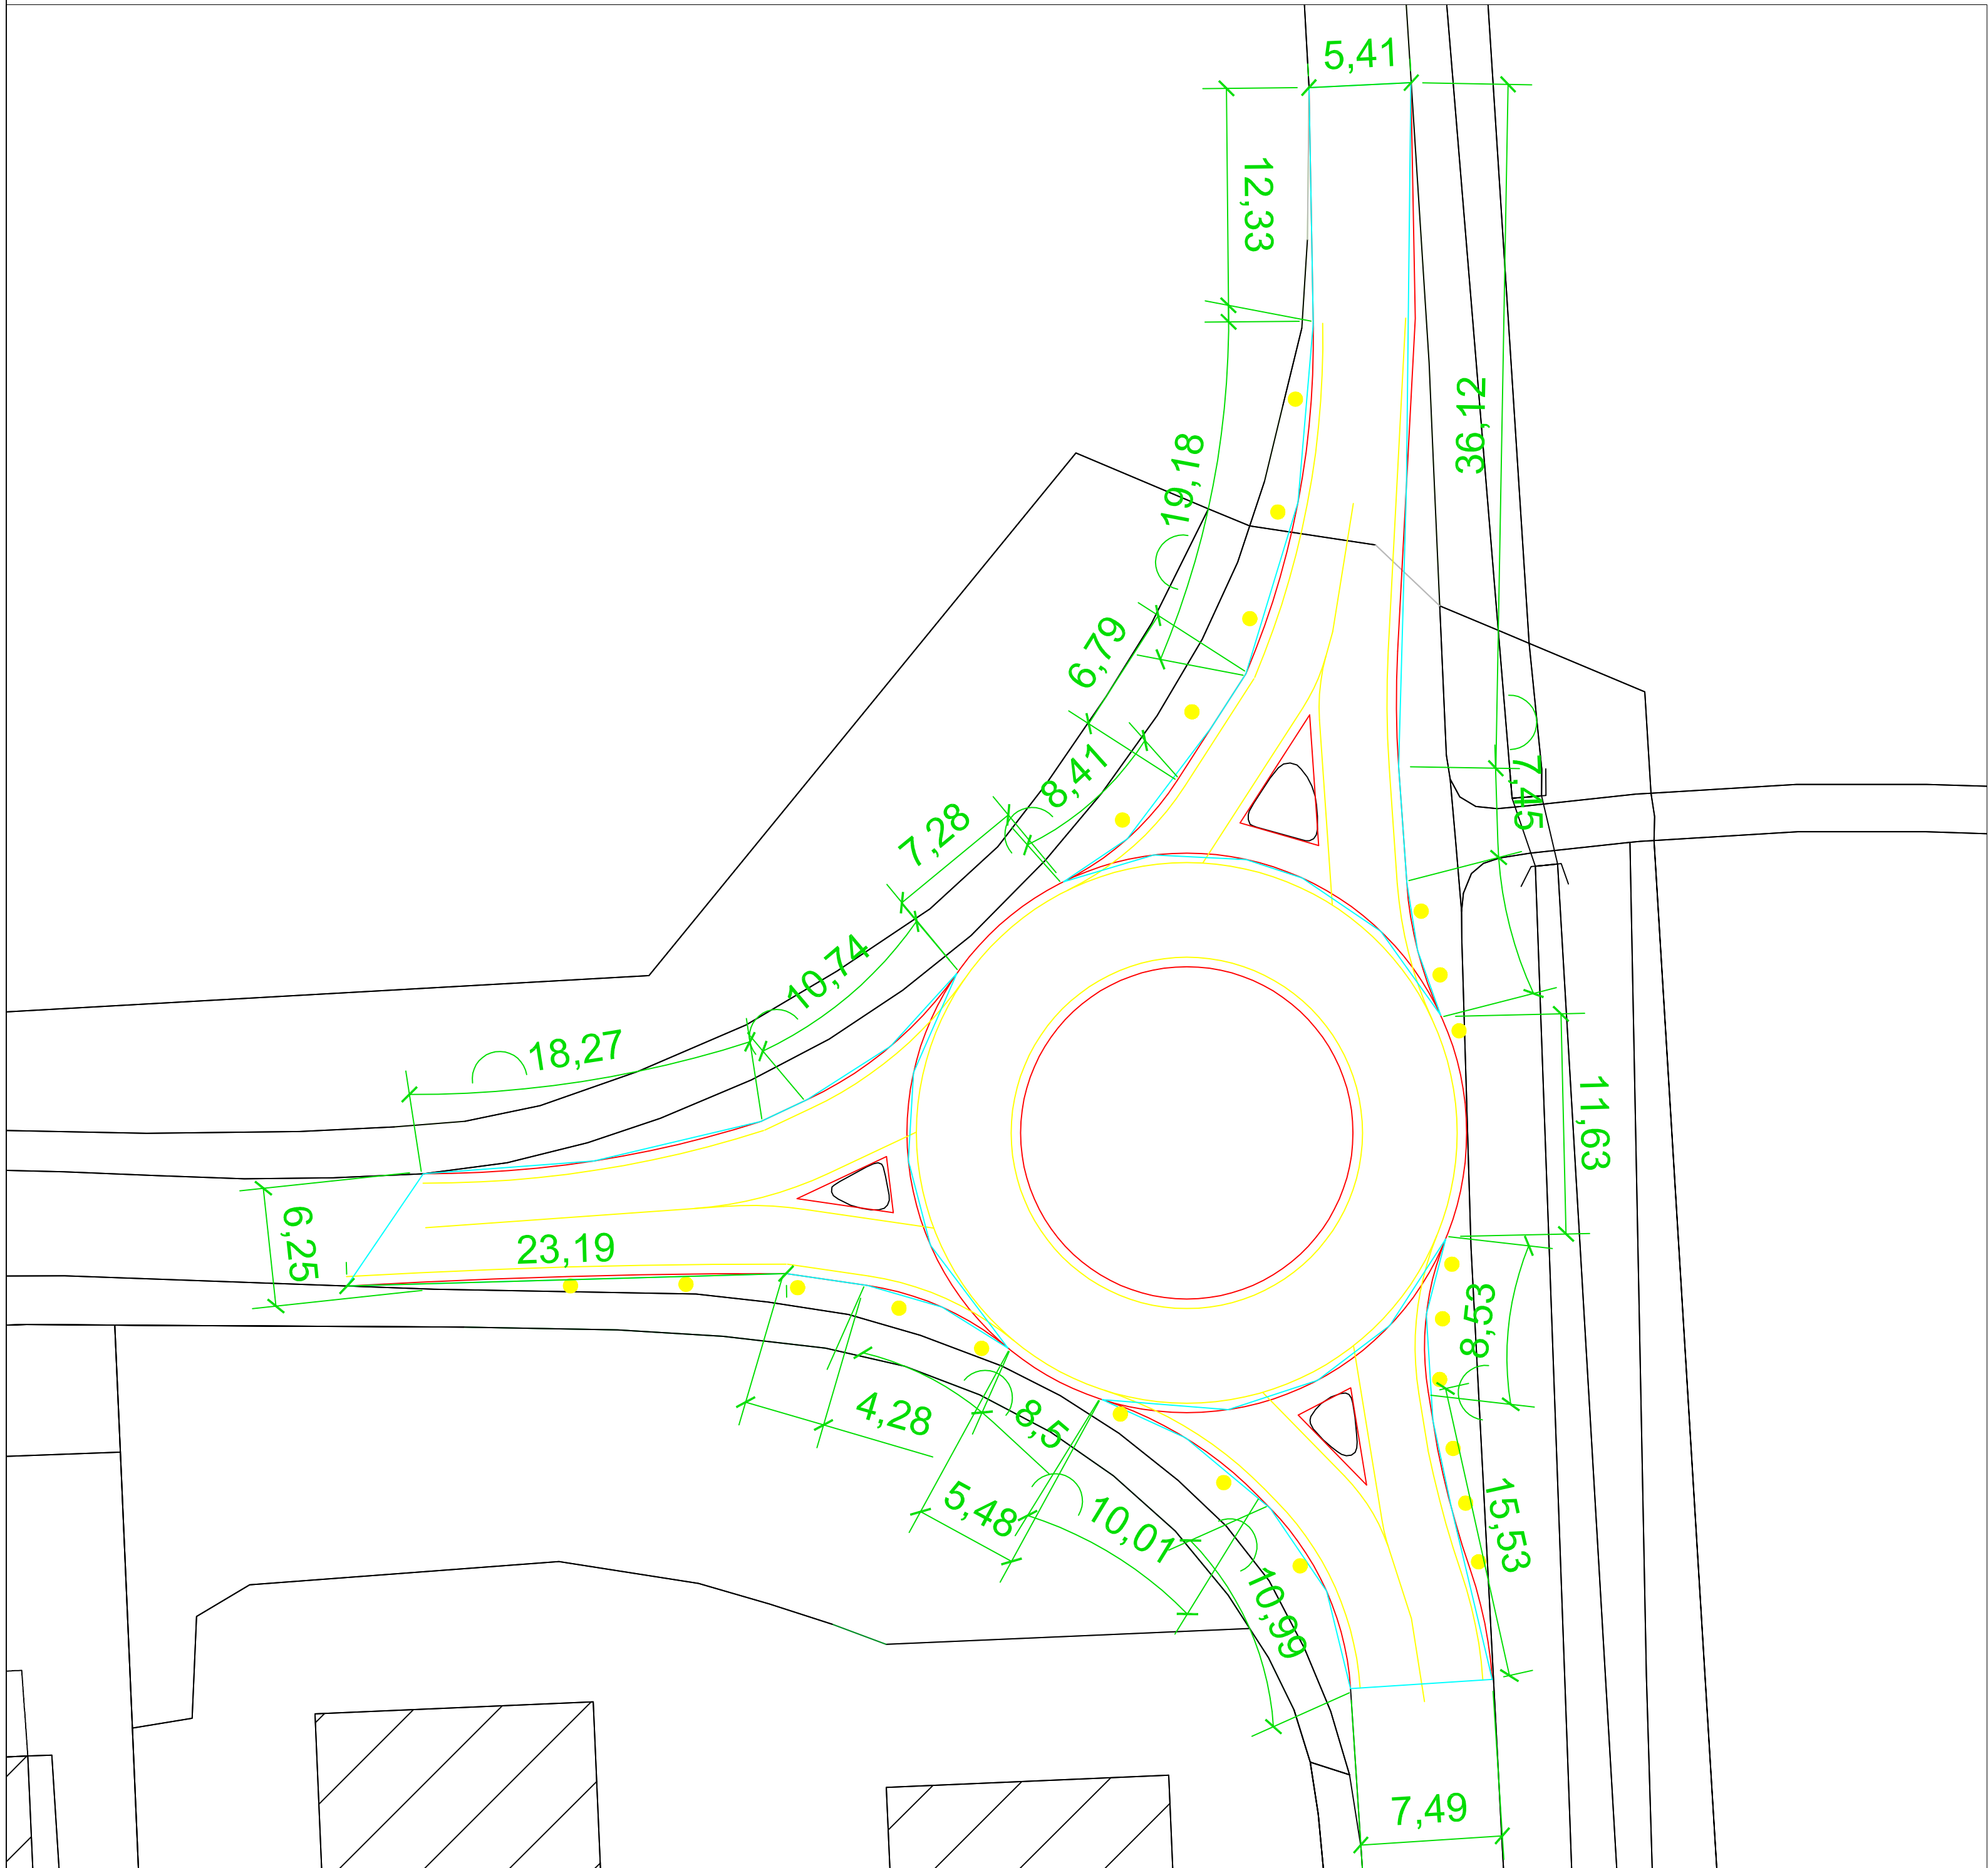


STATO DI FATTO

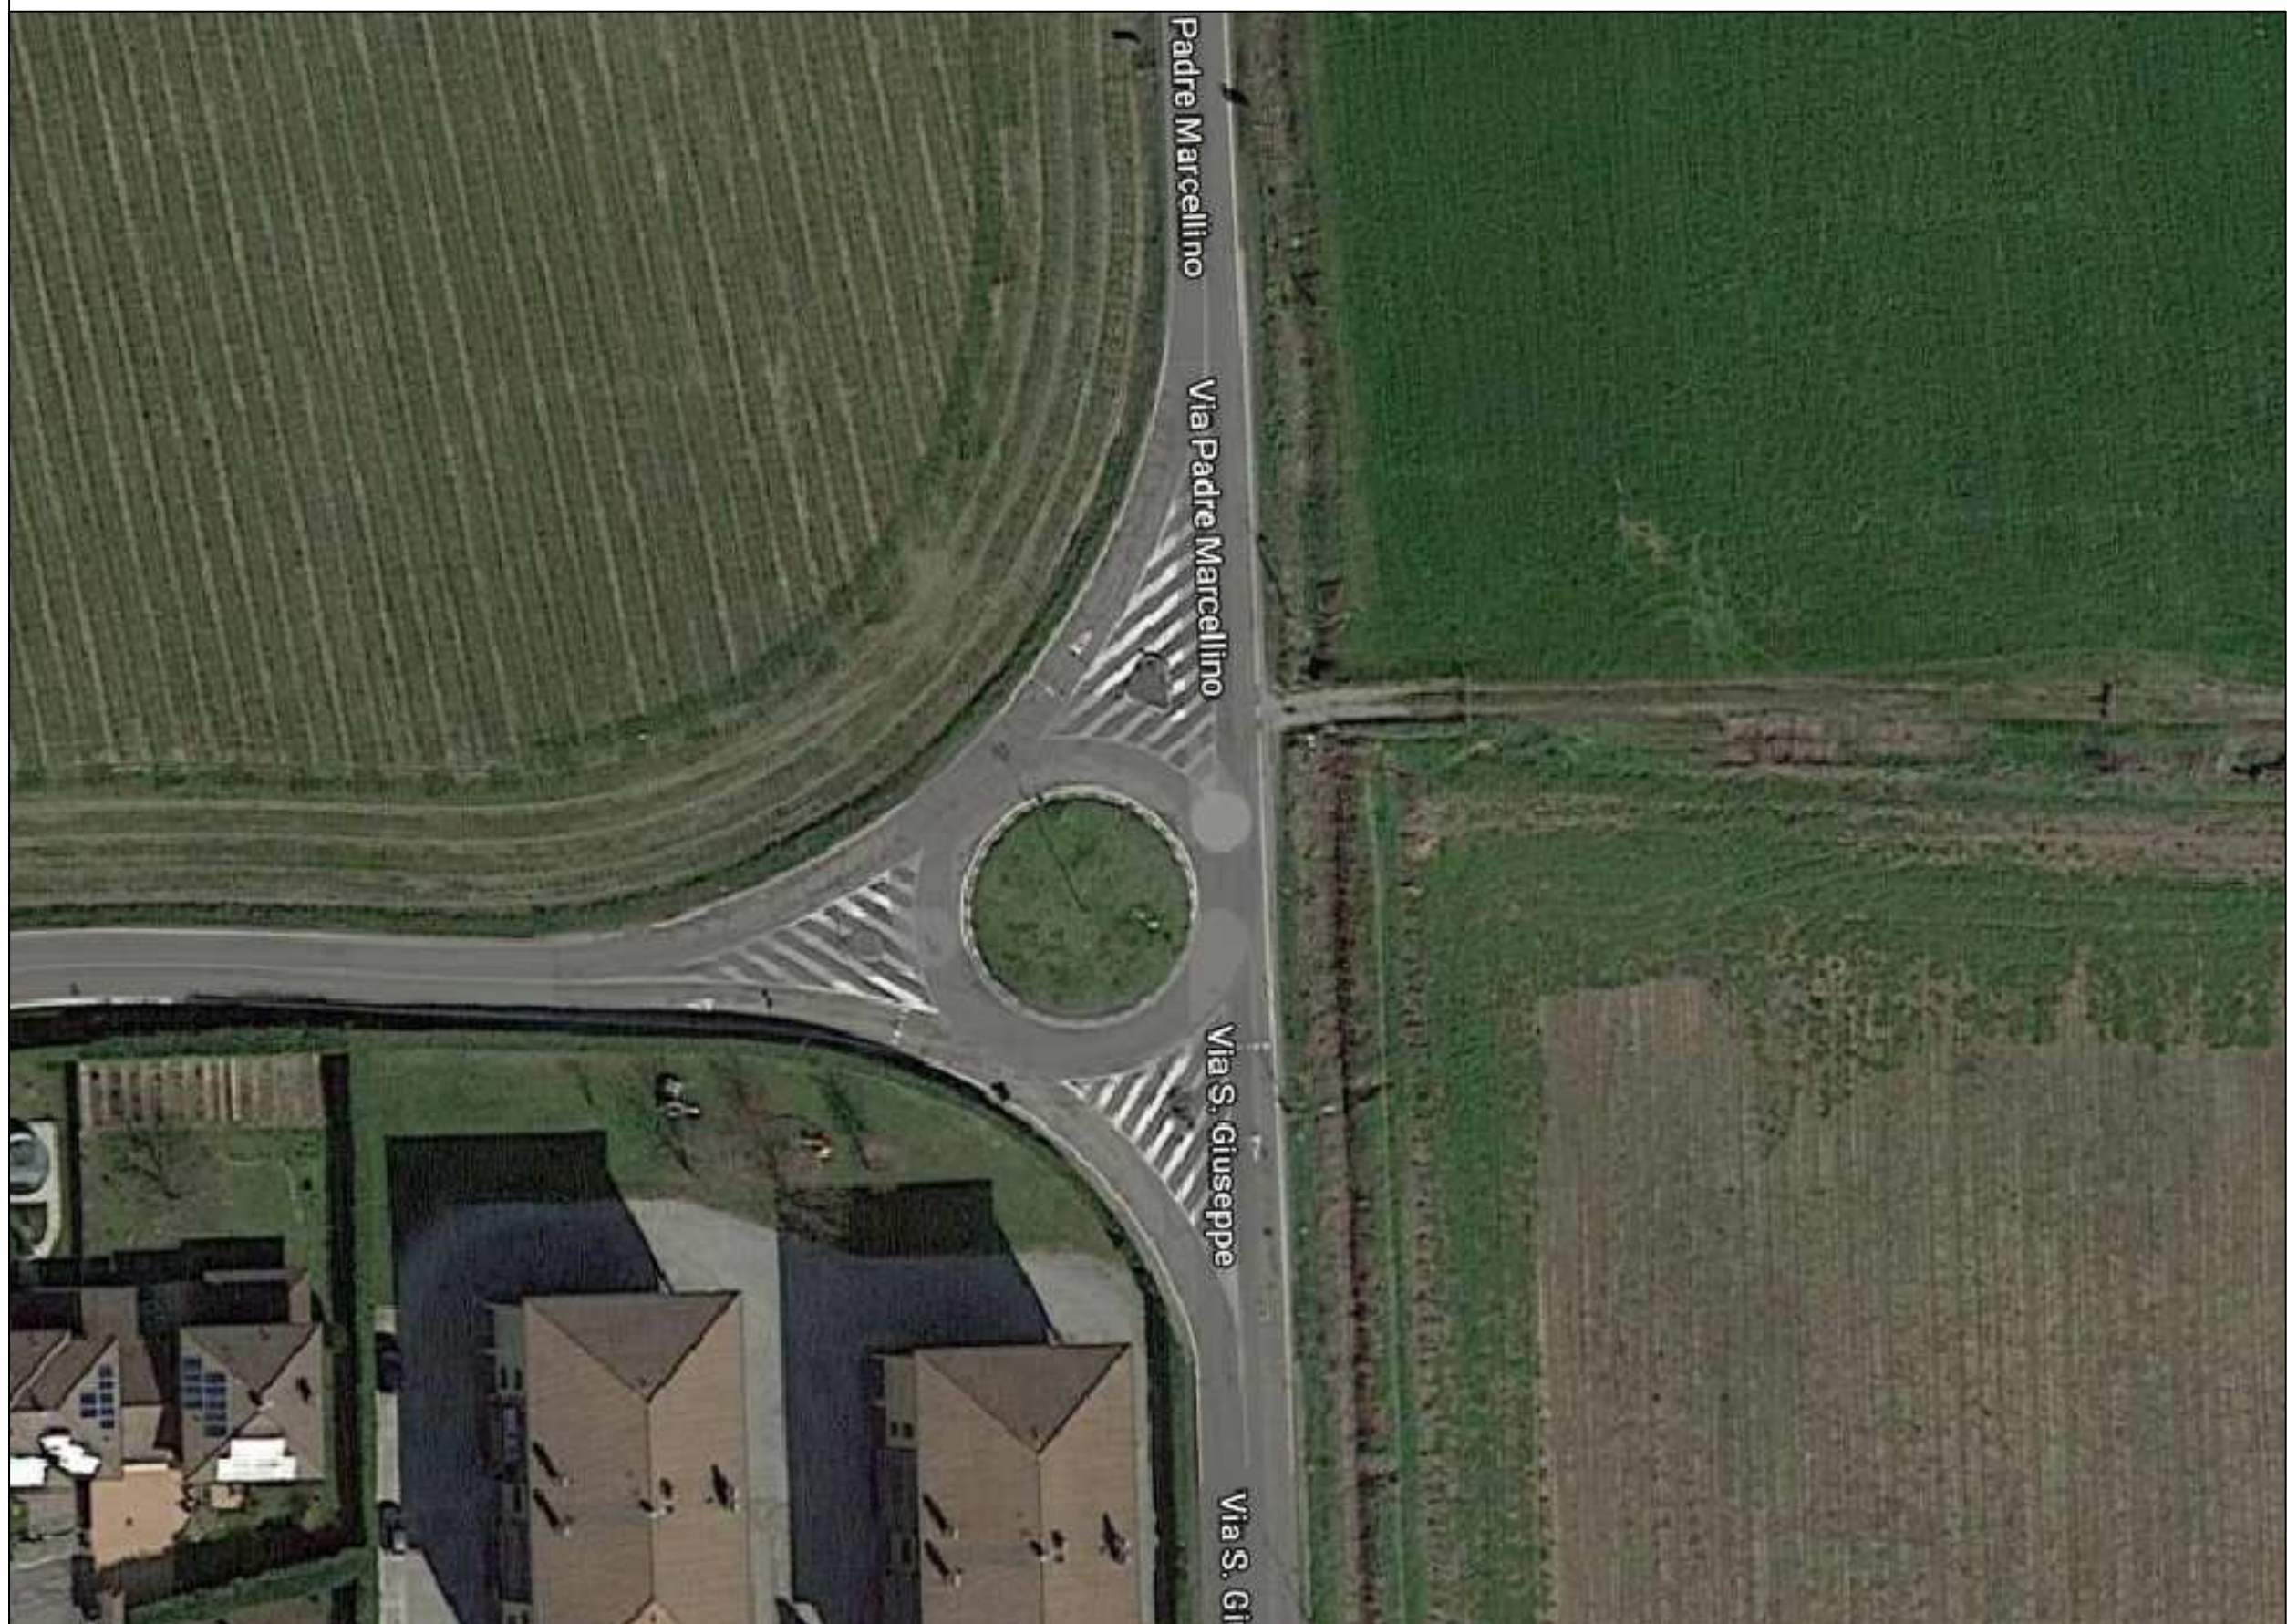

STATO DI PROGETTO

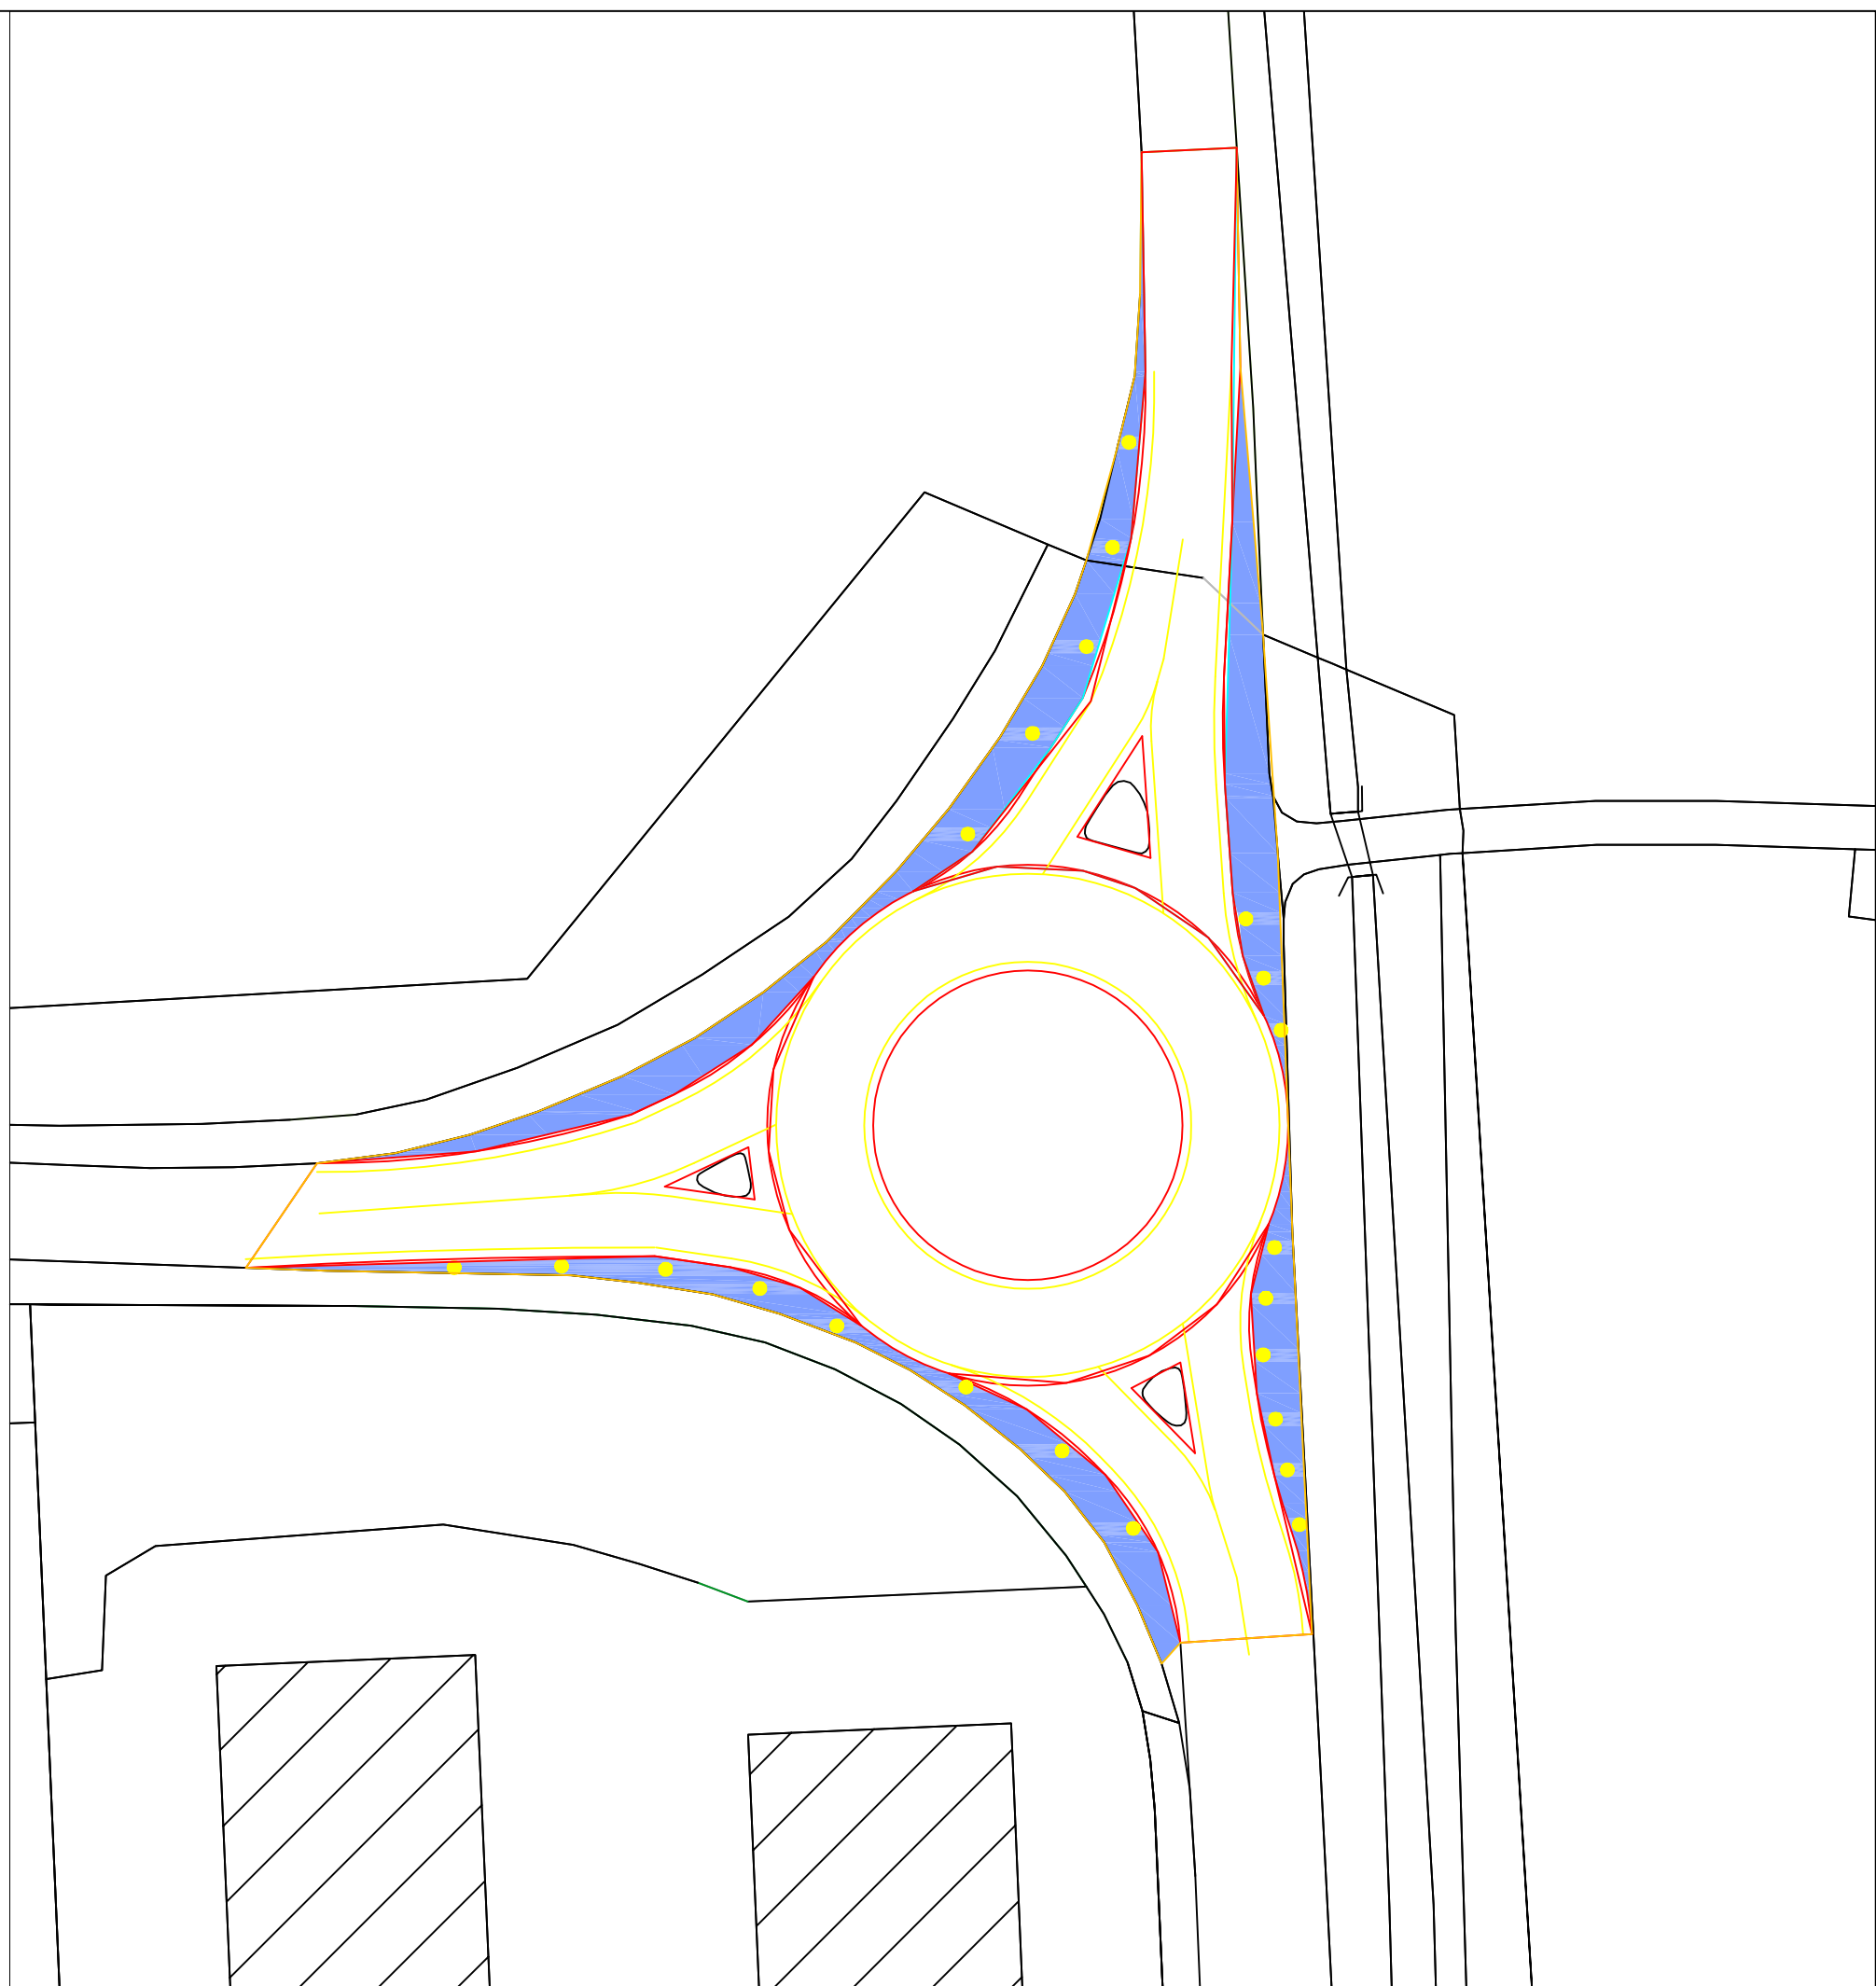

AREE SOTTRATTE AL PASSAGGIO

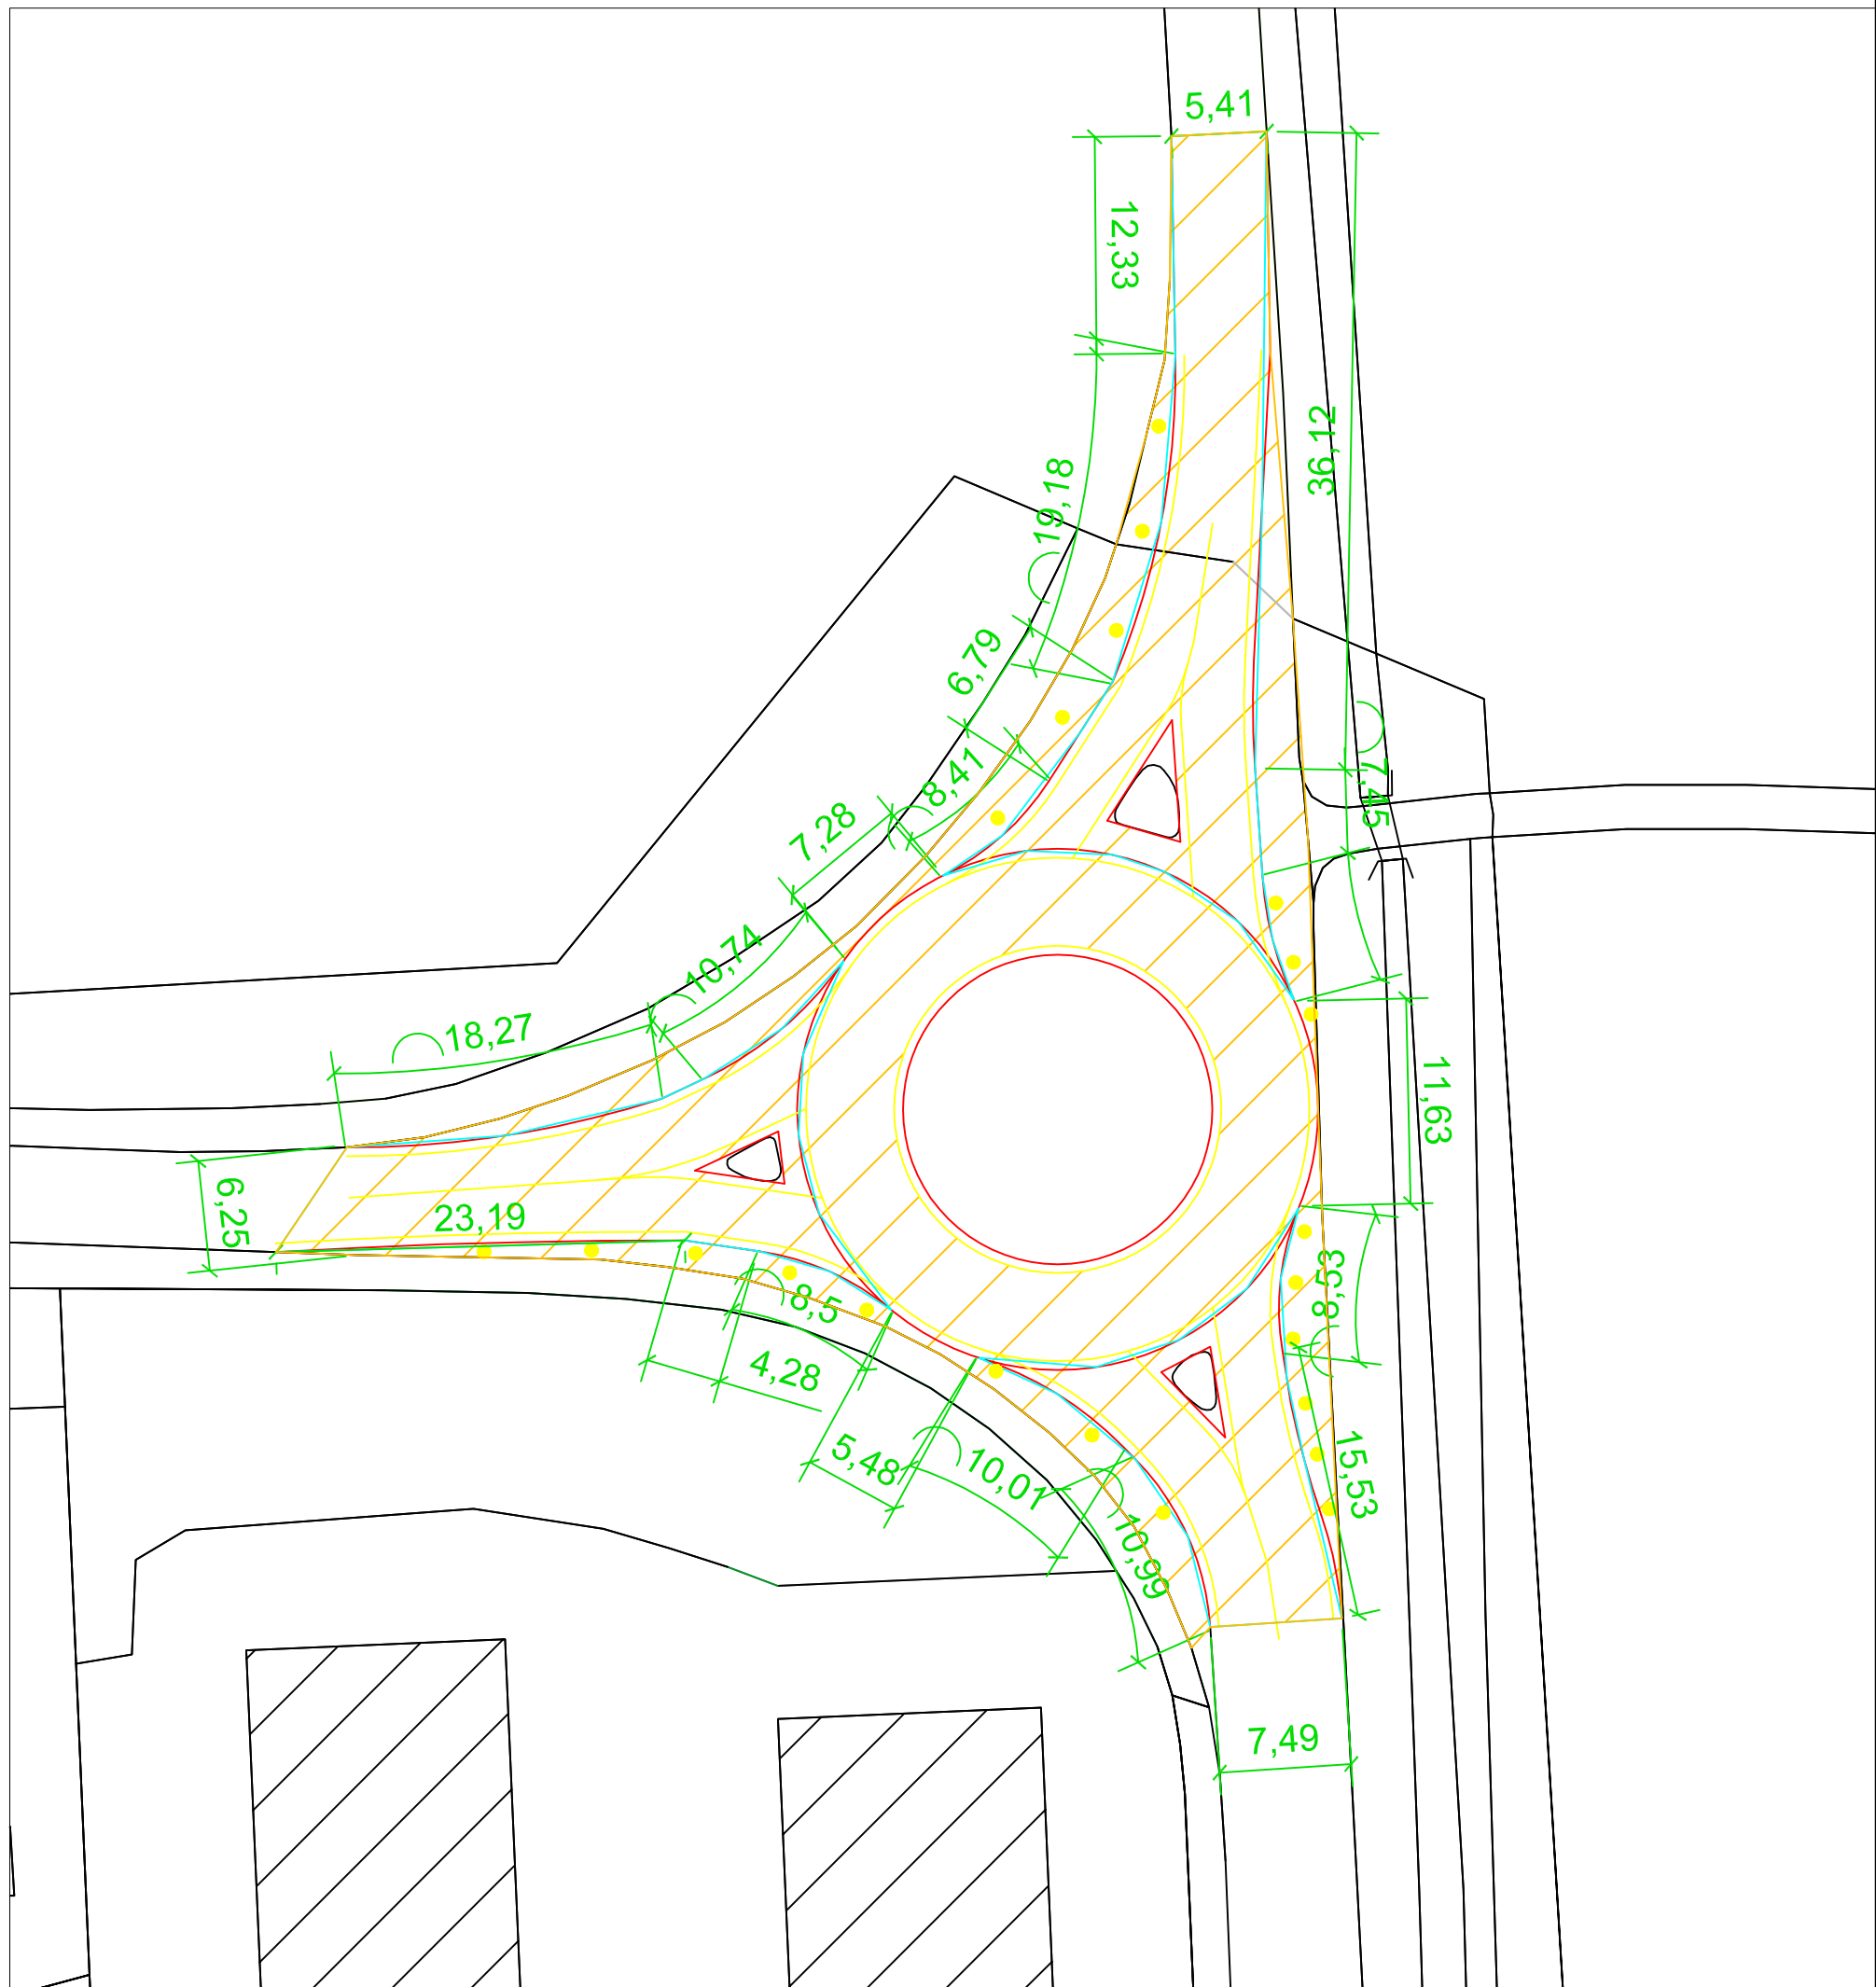

AREE DA FRESARE



AREE CON NUOVO STRATO D'USURA

ERROR: syntaxerror
OFFENDING COMMAND: --nostringval--

STACK:

/Title
()
/Subject
(D:20200218141339+01'00')
/ModDate
()
/Keywords
(PDFCreator Version 0.9.5)
/Creator
(D:20200218141339+01'00')
/CreationDate
(aanderlini)
/Author
-mark-