

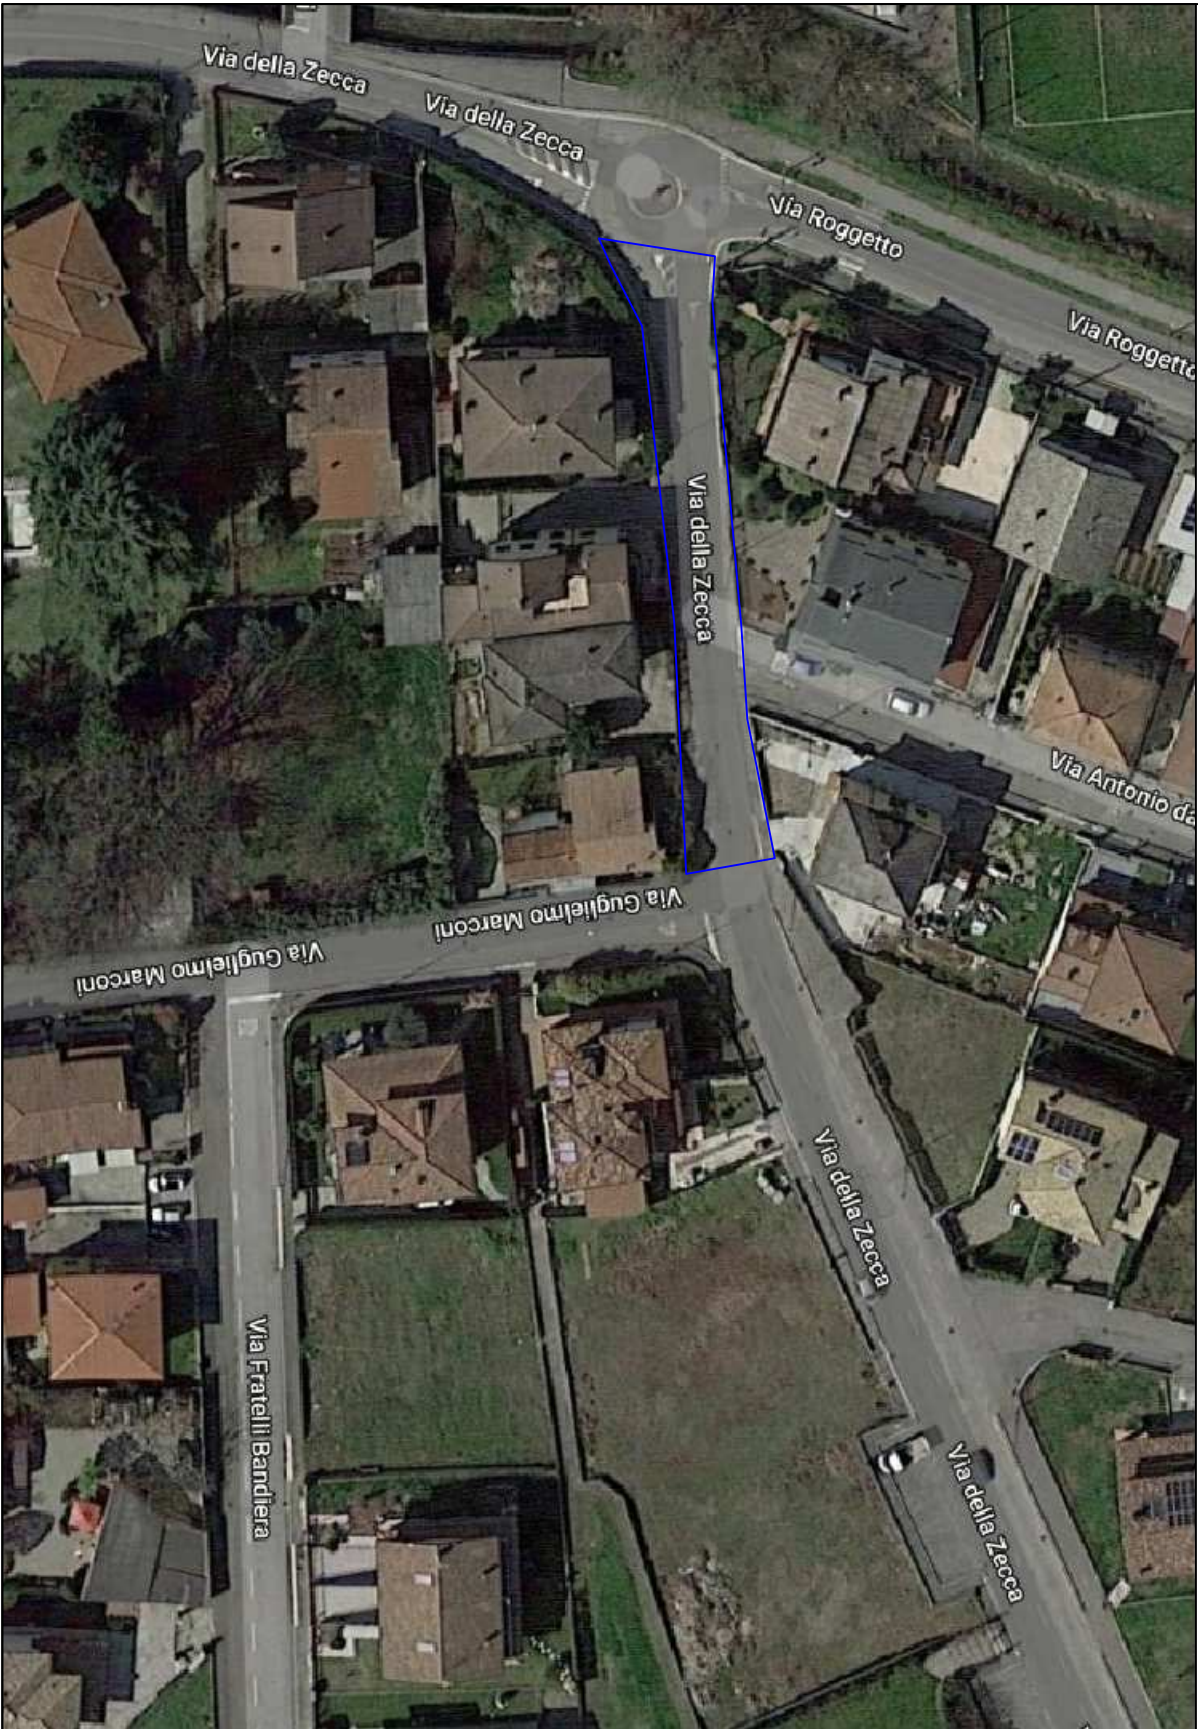
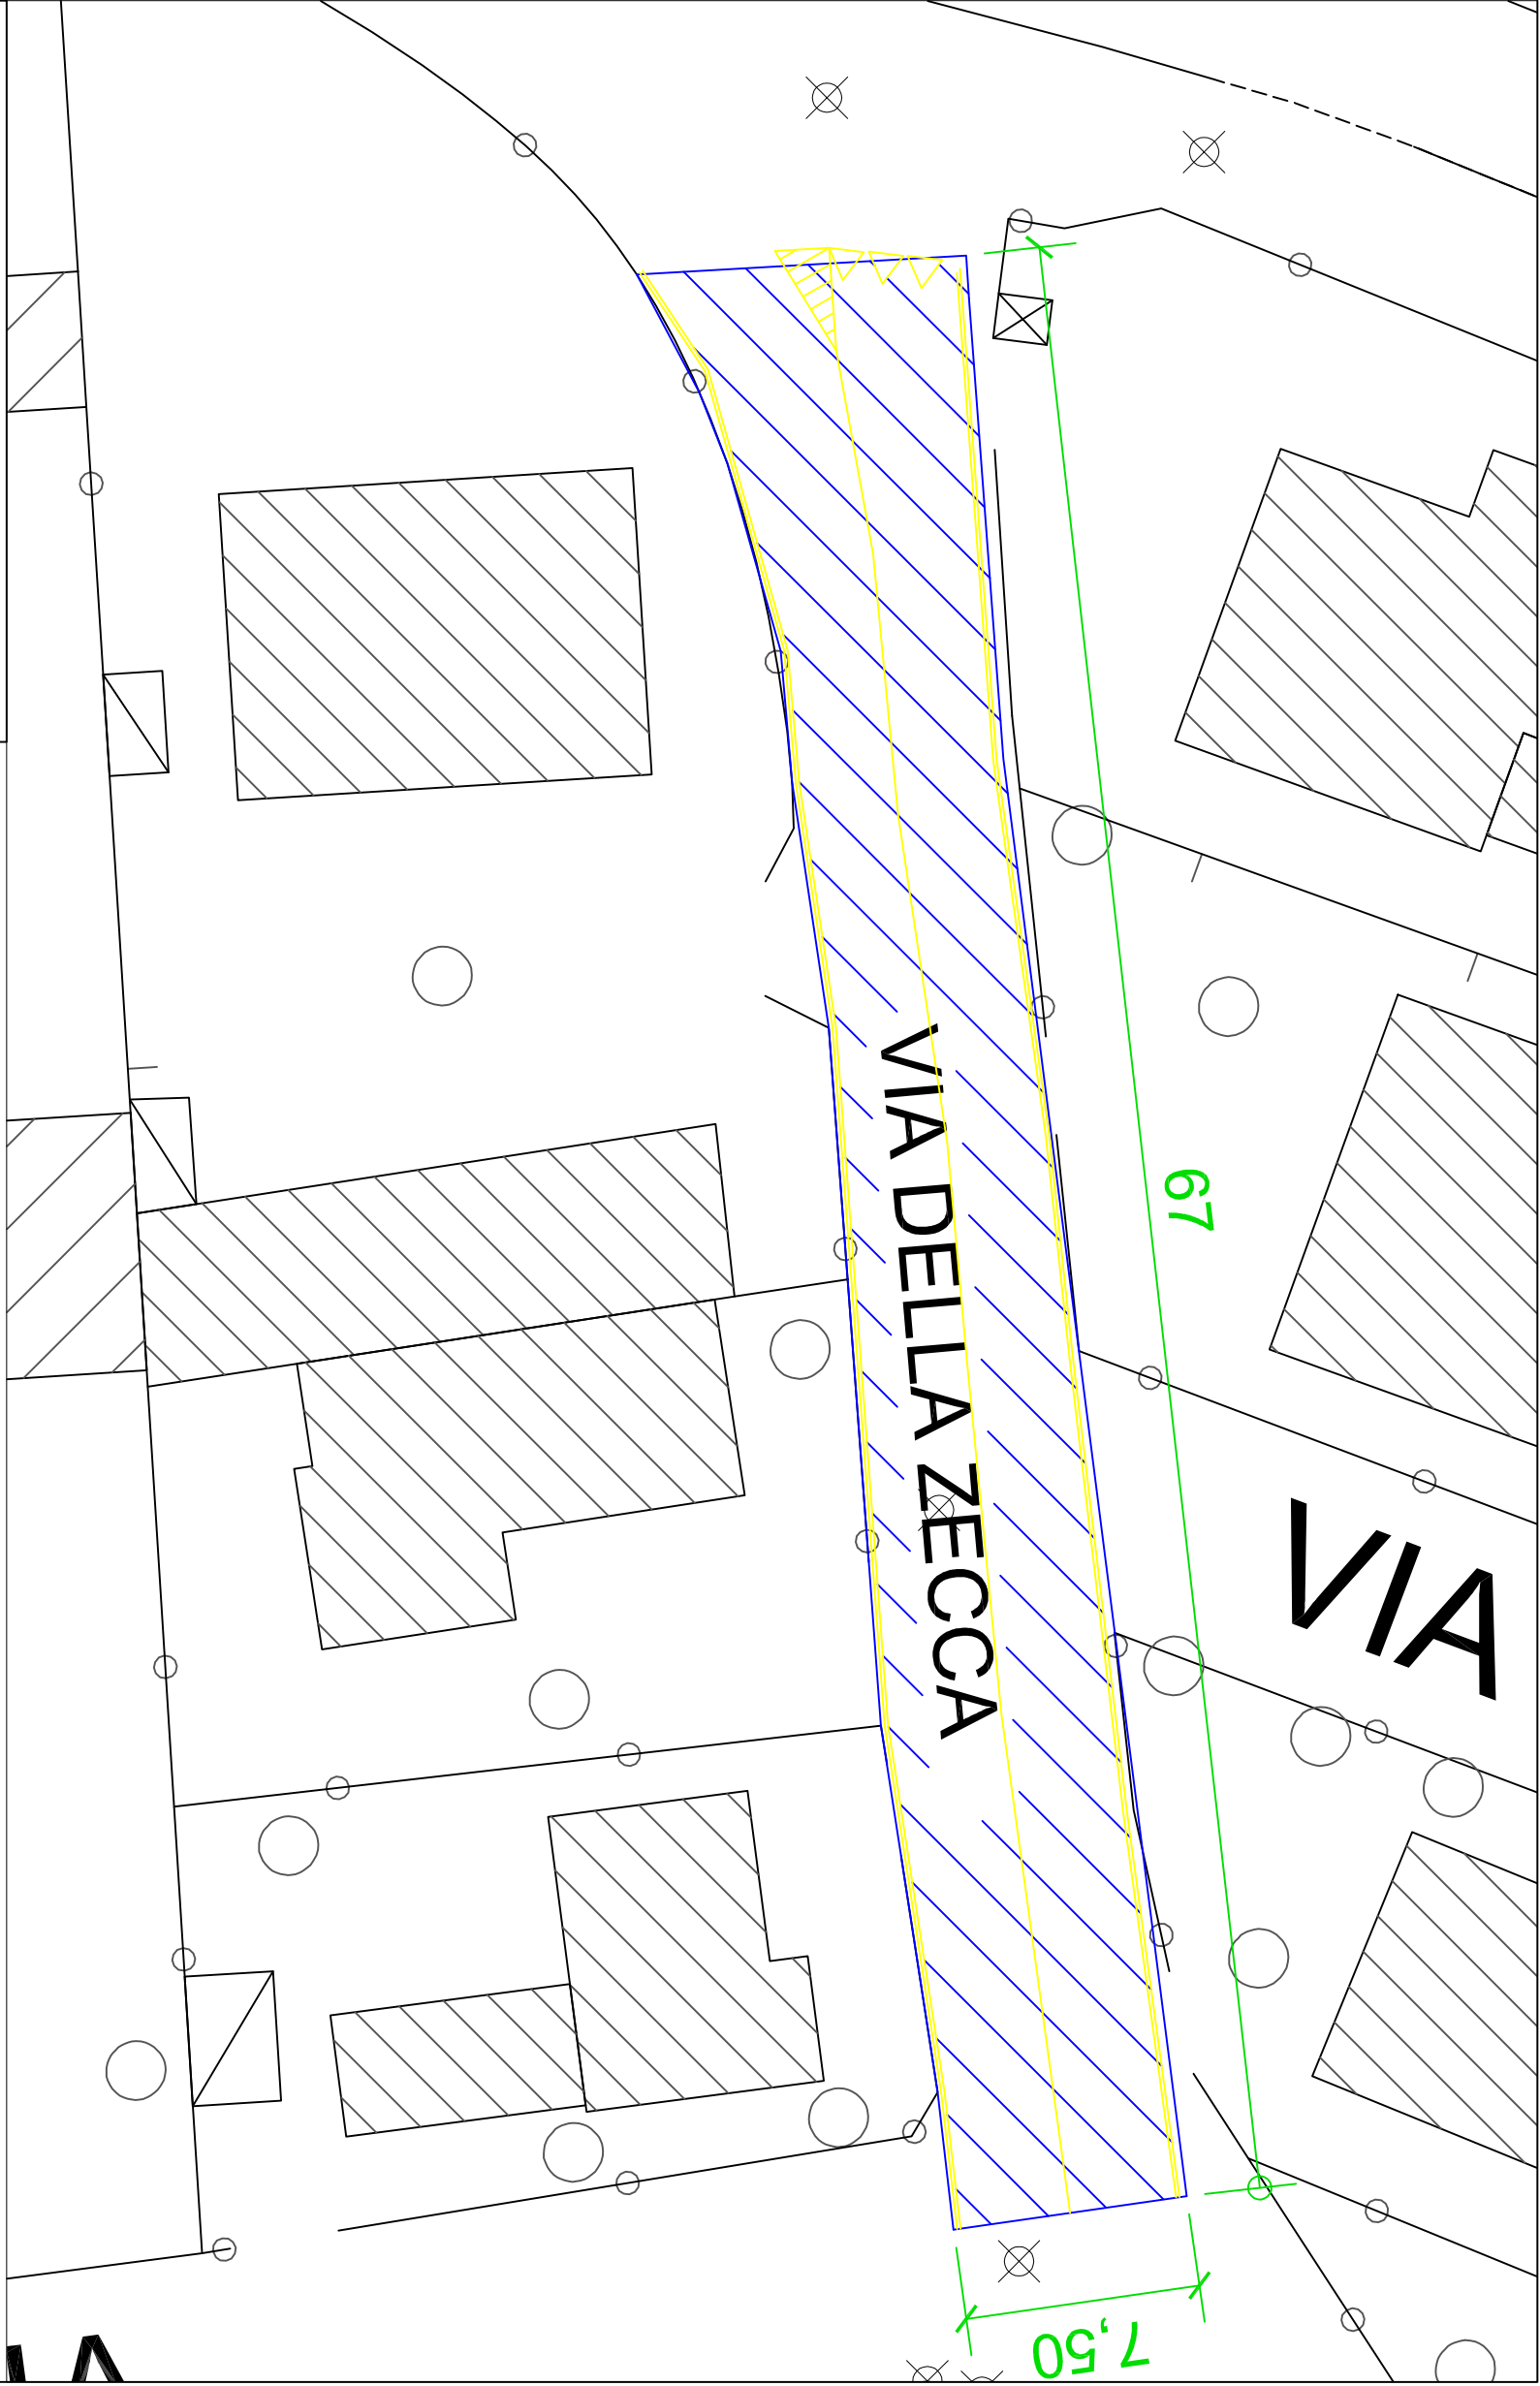


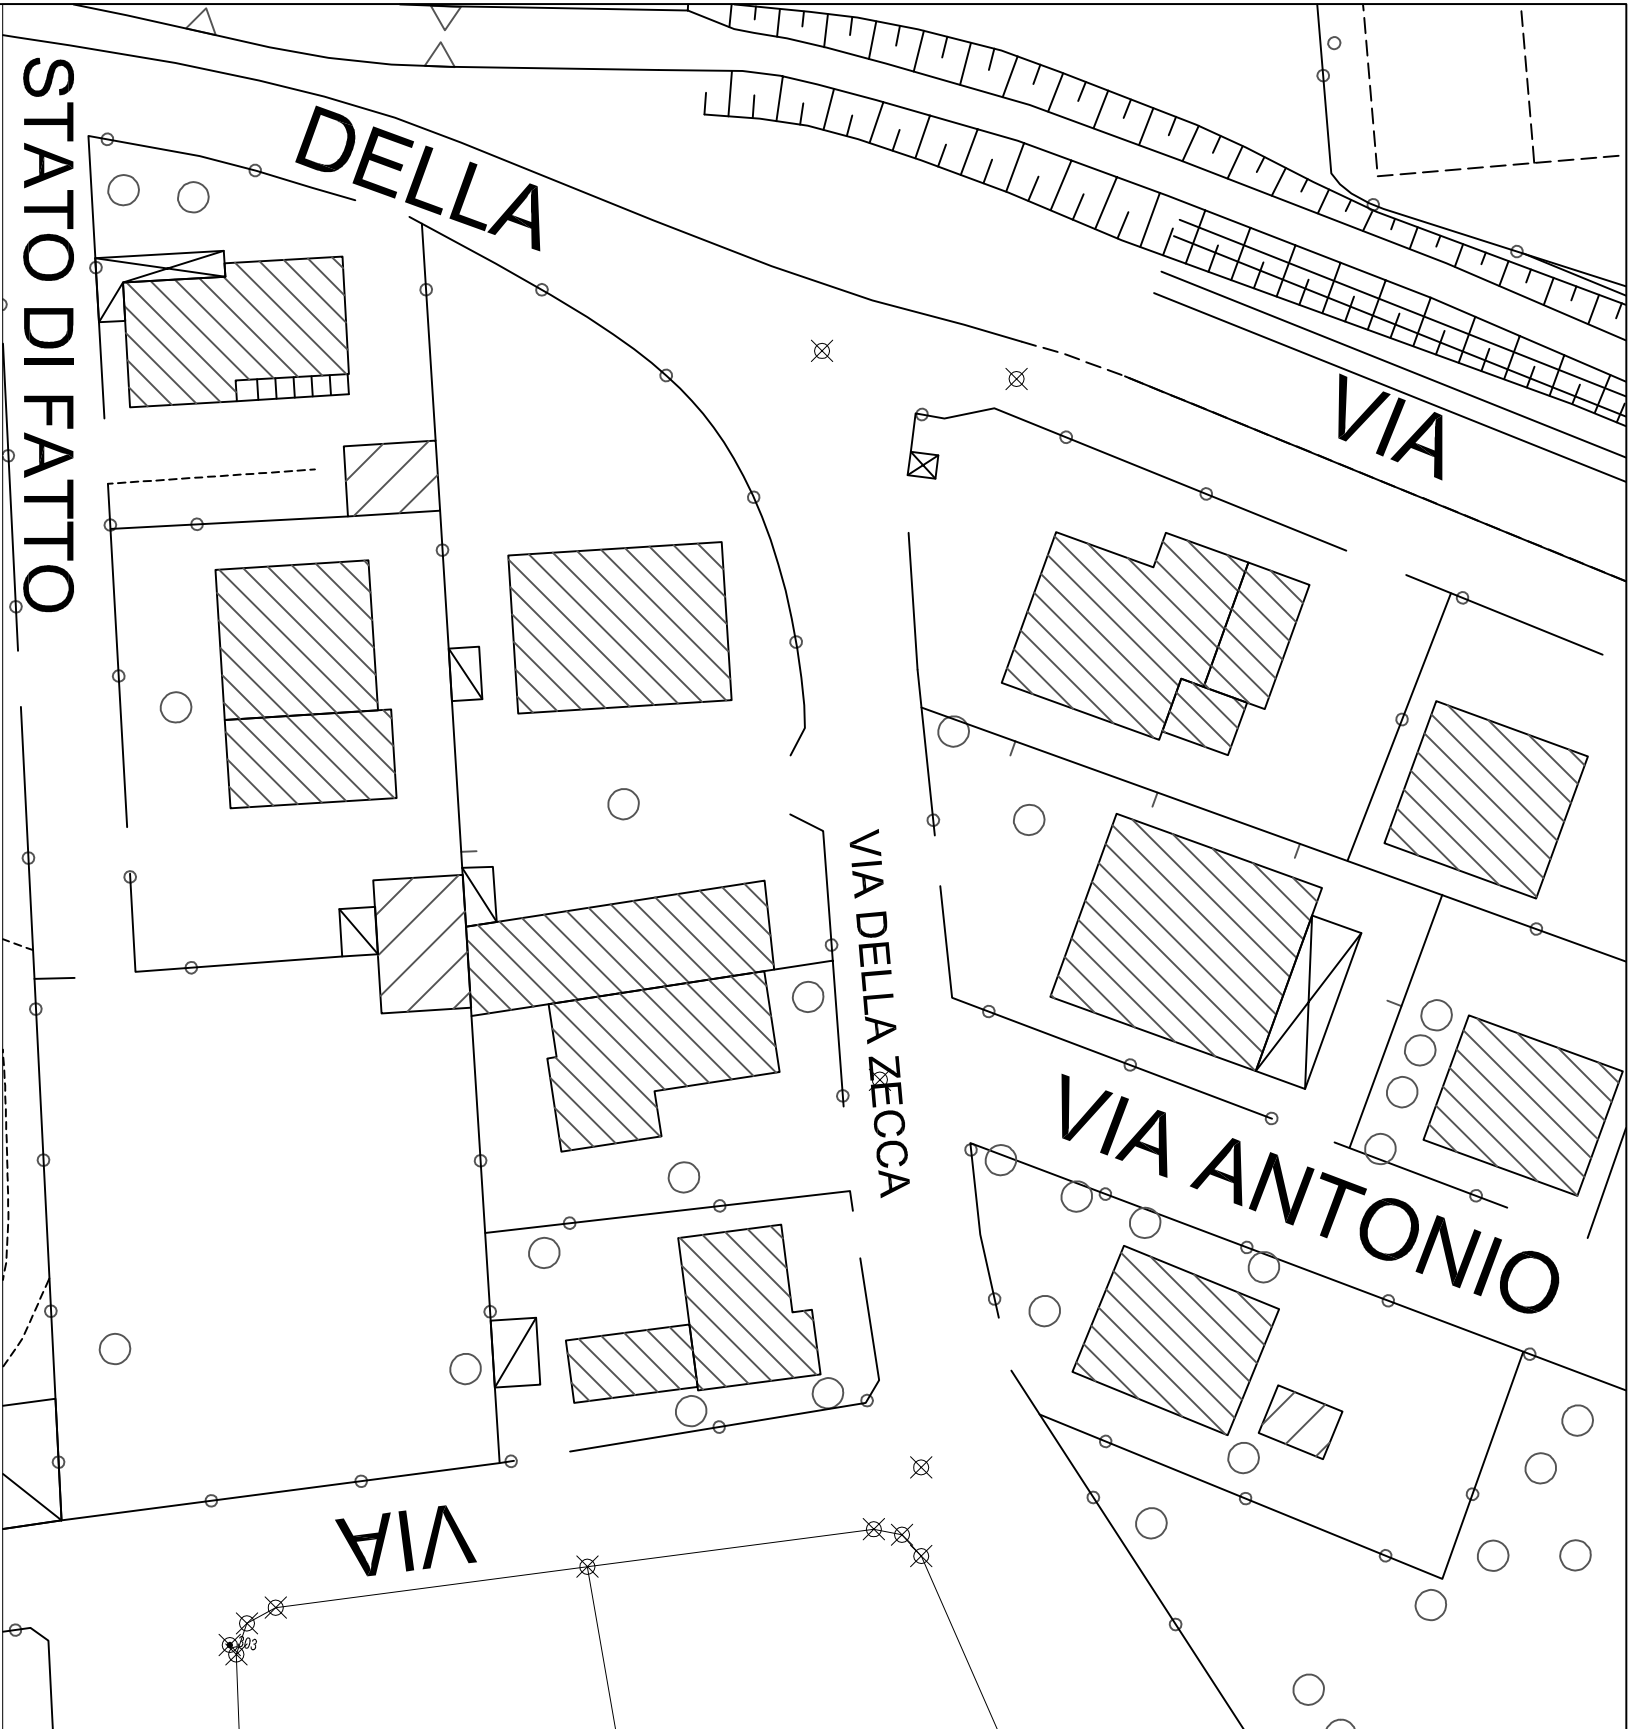

Area di intervento

Fresatura e nuovo strato d'usura

Segnaletica

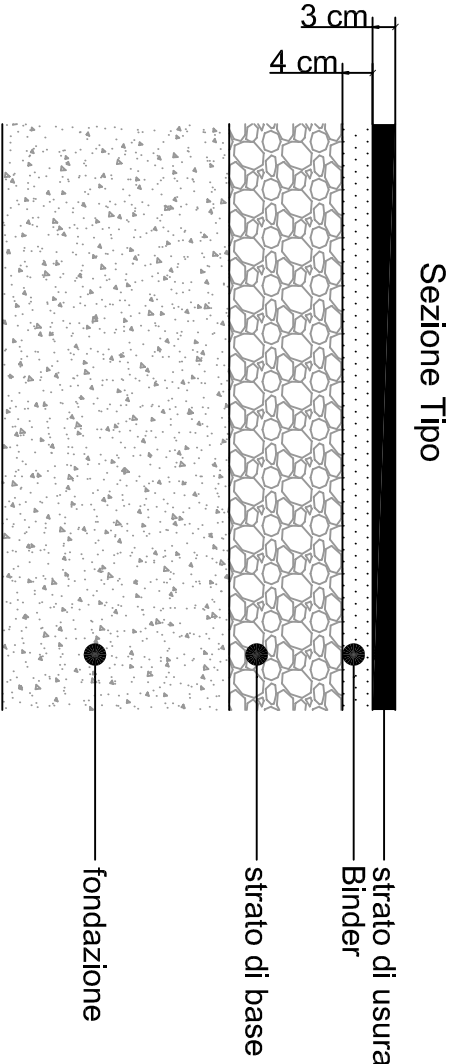

Comune di
PANDINO
Provincia di Cremona



PROGETTO DI MESSA IN SICUREZZA E

**ABBATTIMENTO BARRIERE ARCHITETTONICHE
PATRIMONIO COMUNALE STRADE 2020**

Dott. Sa Saragò
Piergiacomo Bonaventuri

Segretario
Sindaco

Progettista : Arch. Alessia Andrea Anderlini
PLANIMETRIA INTERVENTO VIA ZECCA

TAVOLA N. 2

data

SCALE VARIE

ERROR: syntaxerror
OFFENDING COMMAND: --nostringval--

STACK:

/Title
()
/Subject
(D:20200218141157+01'00')
/ModDate
()
/Keywords
(PDFCreator Version 0.9.5)
/Creator
(D:20200218141157+01'00')
/CreationDate
(aanderlini)
/Author
-mark-