

QUADRO ELETTRICO



ESTINTORE



POSTI A SEDERE





COMUNE DI PANDINO  
UFFICIO TECNICO

PLANIMETRIA CASTELLO VISCONTEO

ARENA INTERNA - SOLUZIONE A

TAVOLA UNICA  
SCALA 1:200



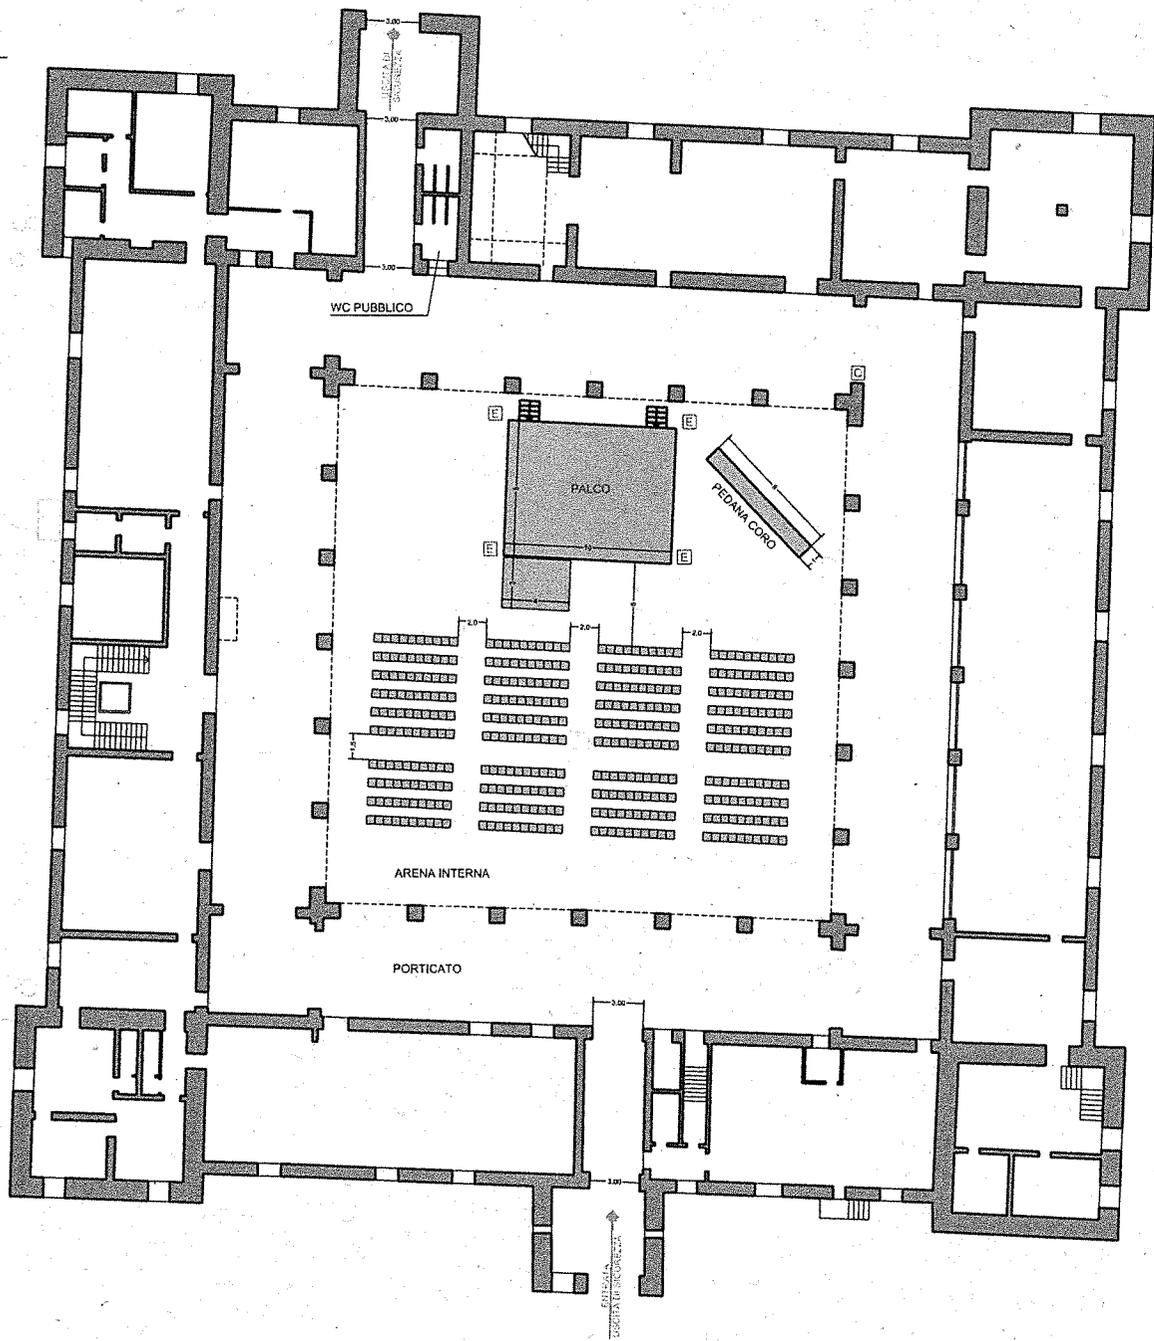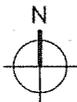

QUADRO  
ELETTRICO



ESTINTORE



400  
POSTI A SEDERE






COMUNE DI PANDINO  
UFFICIO TECNICO

PLANIMETRIA CASTELLO VISCONTEO

ARENA INTERNA - SOLUZIONE B

TAVOLA UNICA  
SCALA 1:200

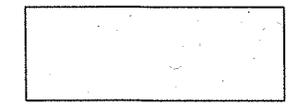

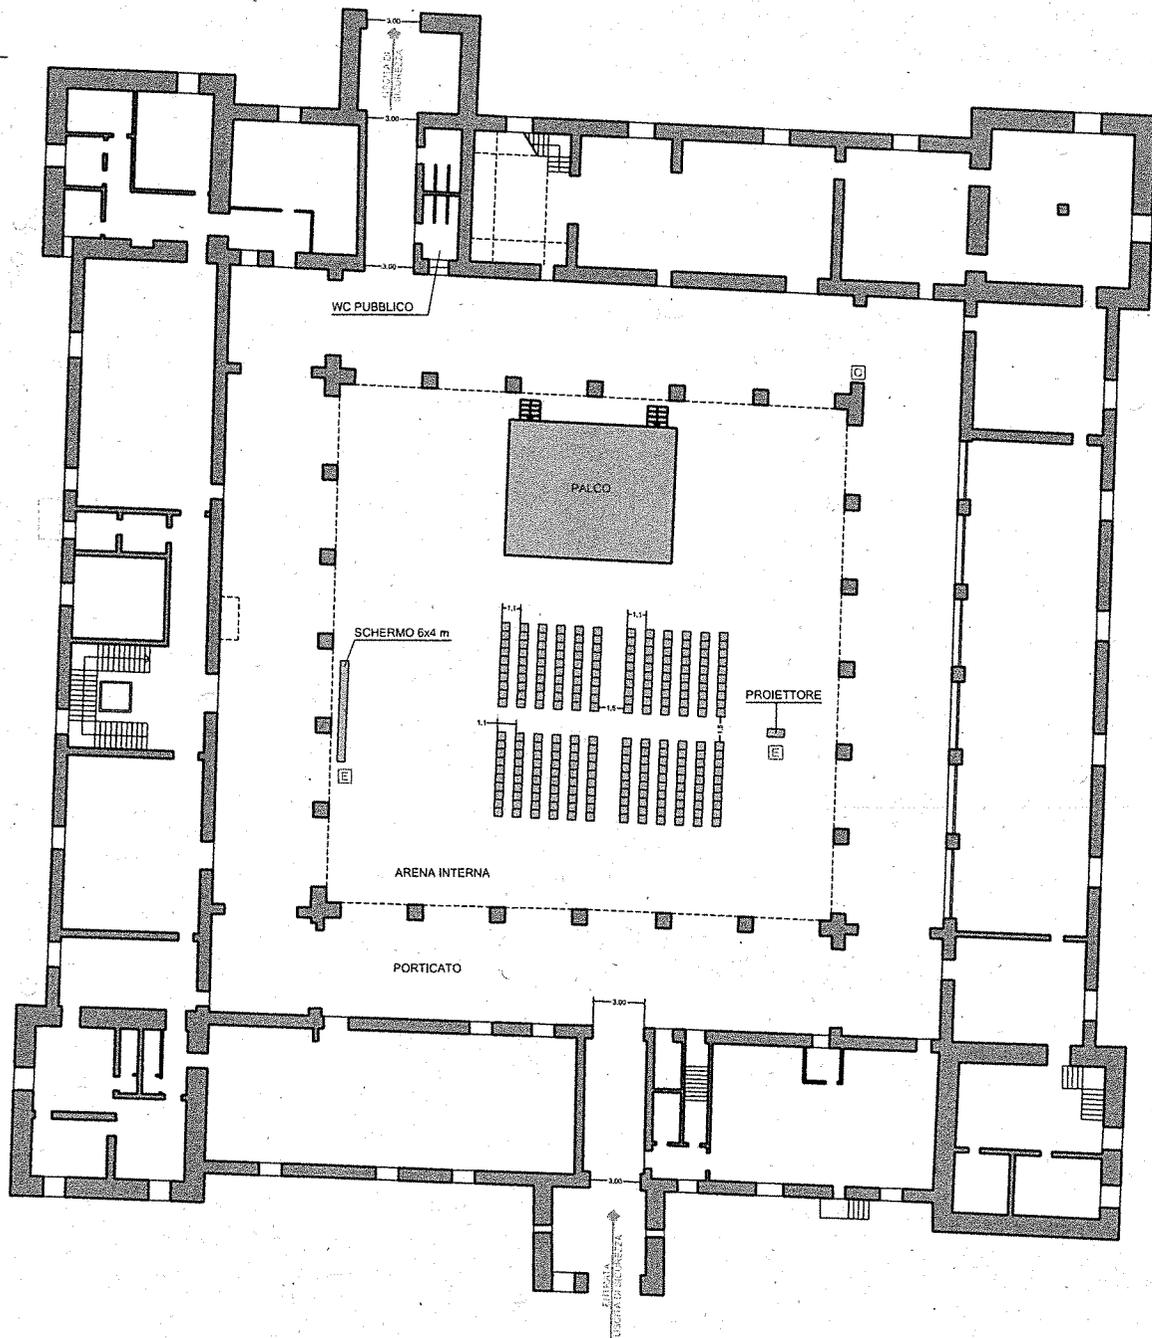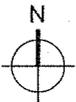

QUADRO  
ELETTRICO



ESTINTORE



POSTI A SEDERE




**COMUNE DI PANDINO**  
UFFICIO TECNICO

PLANIMETRIA CASTELLO VISCONTEO

ARENA INTERNA - SOLUZIONE C

TAVOLA UNICA  
SCALA 1:200



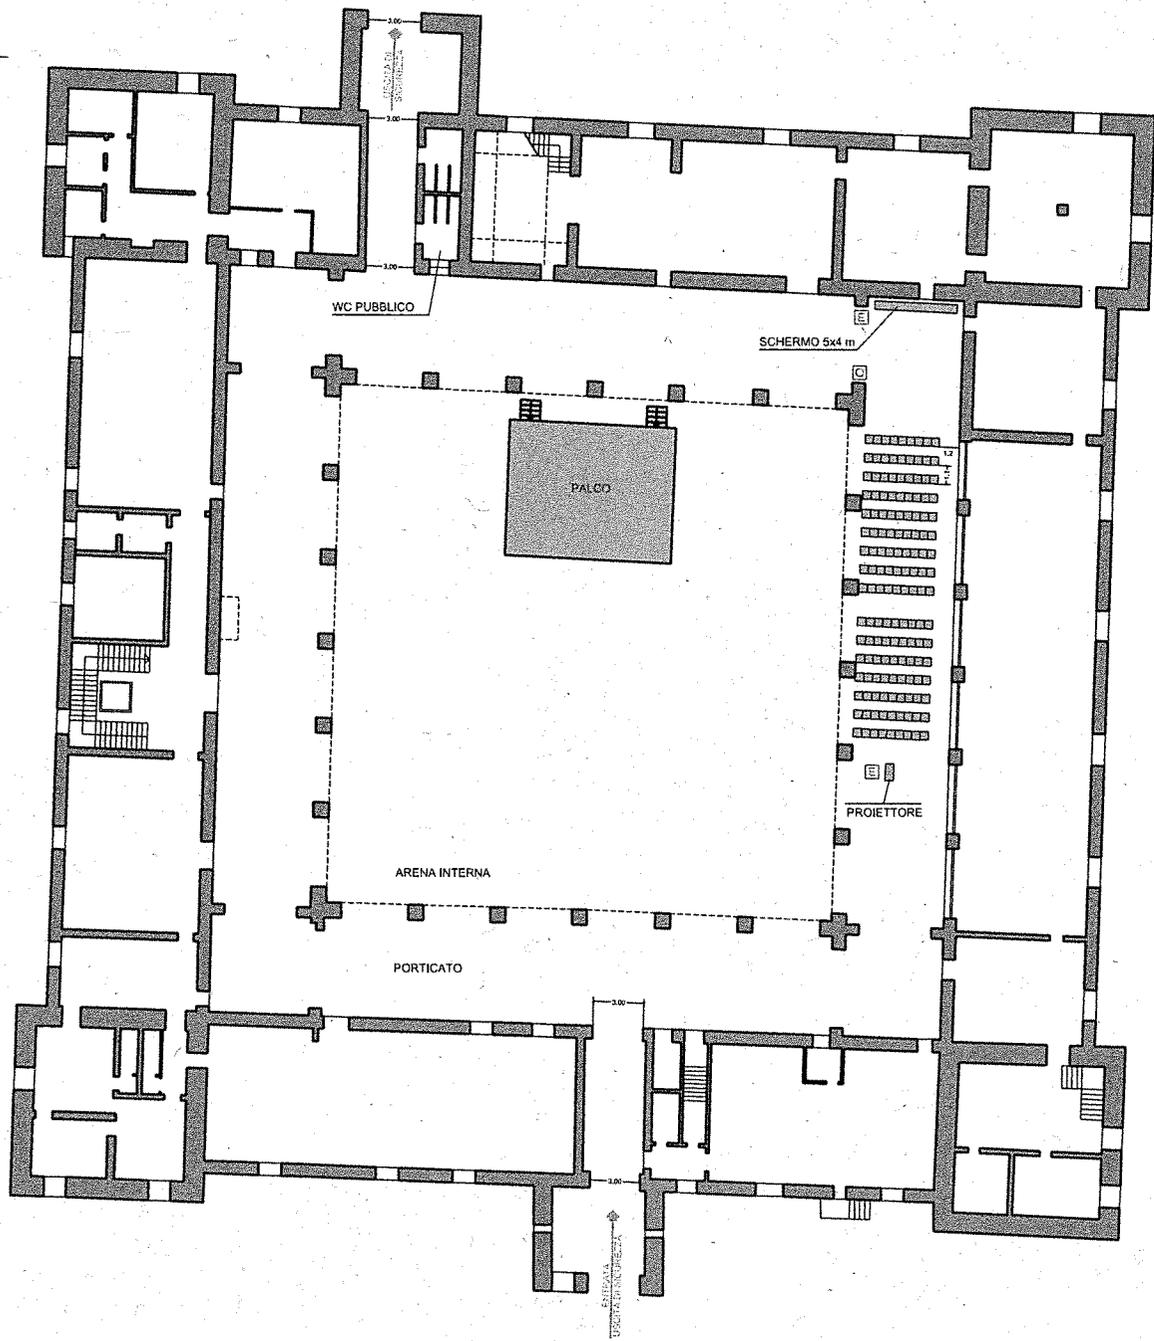

QUADRO  
ELETTRICO



ESTINTORE



POSTI A SEDERE






COMUNE DI PANDINO  
UFFICIO TECNICO

PLANIMETRIA CASTELLO VISCONTEO

ARENA INTERNA - SOLUZIONE D

TAVOLA UNICA  
SCALA 1:200

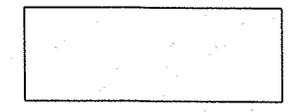

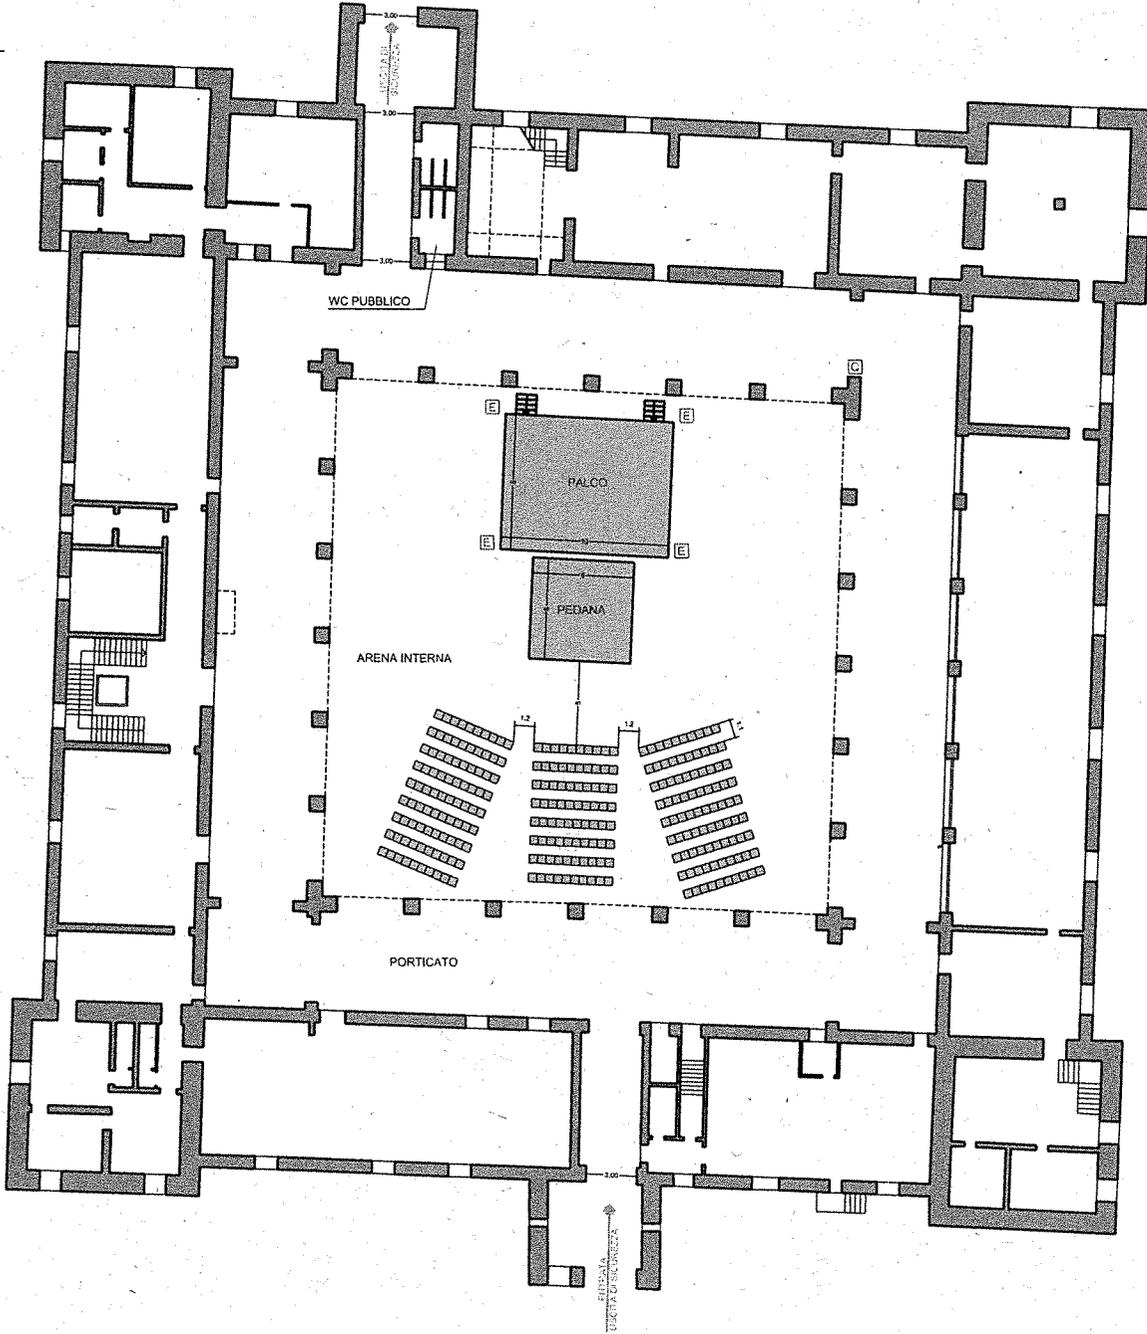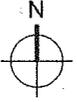

QUADRO  
ELETTRICO



ESTINTORE



POSTI A SEDERE





COMUNE DI PANDINO  
UFFICIO TECNICO

PLANIMETRIA CASTELLO VISCONTEO

ARENA INTERNA - SOLUZIONE E

TAVOLA UNICA  
SCALA 1:200



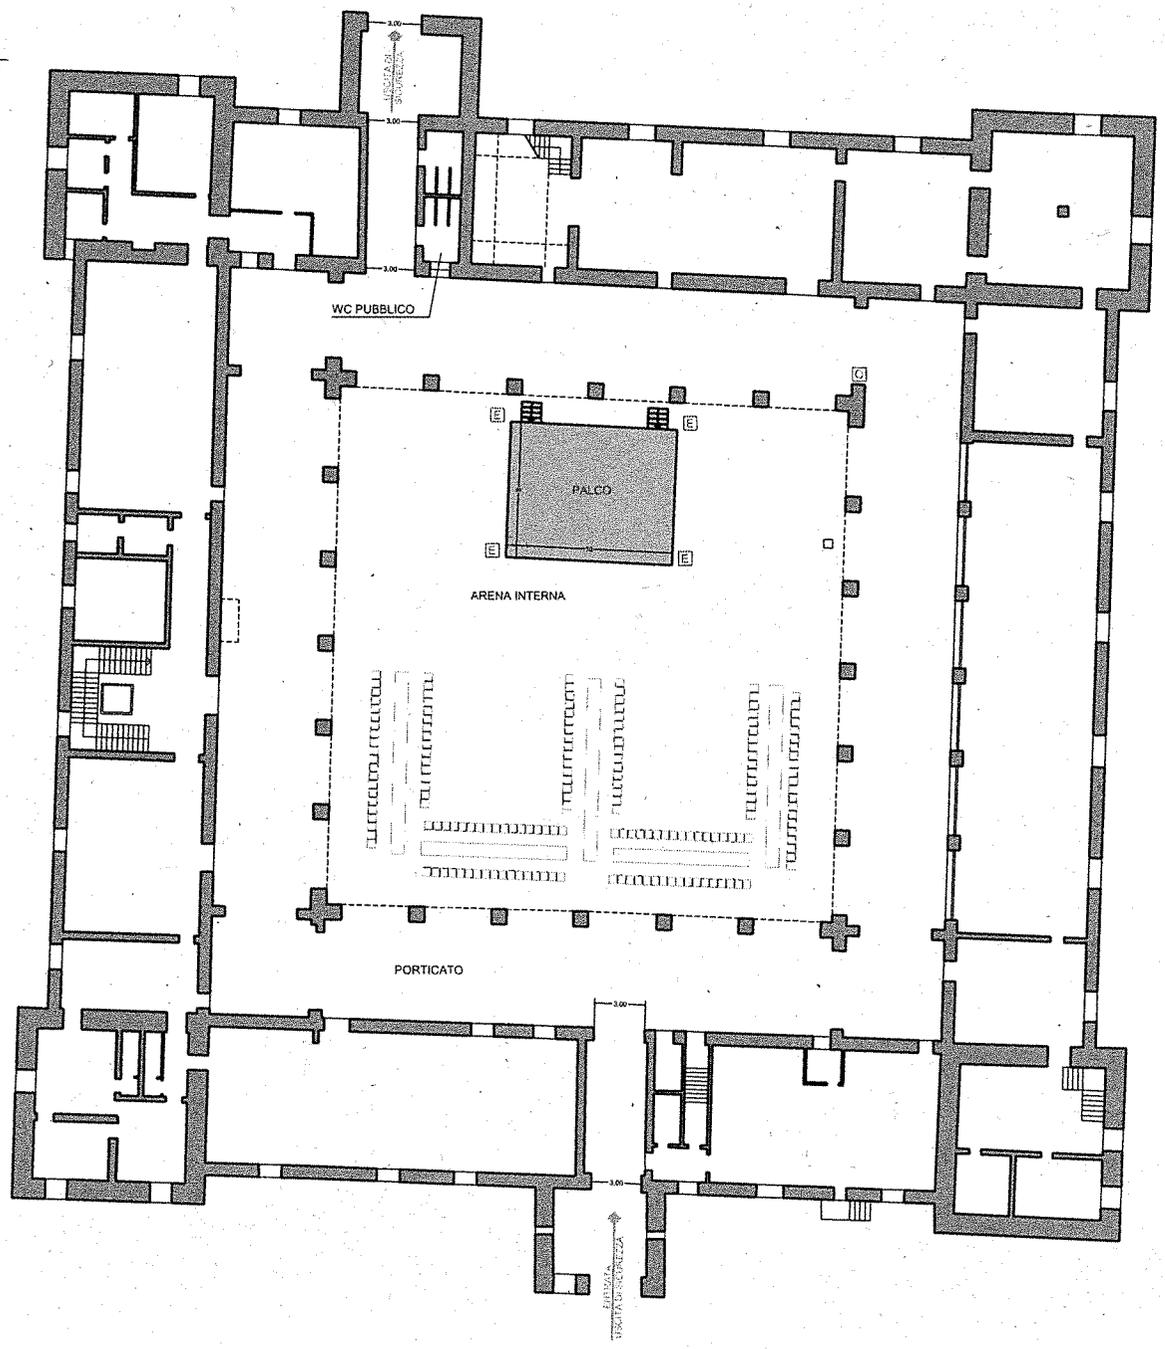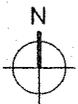

QUADRO  
ELETTRICO



ESTINTORE



POSTI A SEDERE





**COMUNE DI PANDINO**  
UFFICIO TECNICO

PLANIMETRIA CASTELLO VISCONTEO

ARENA INTERNA - SOLUZIONE F

TAVOLA UNICA



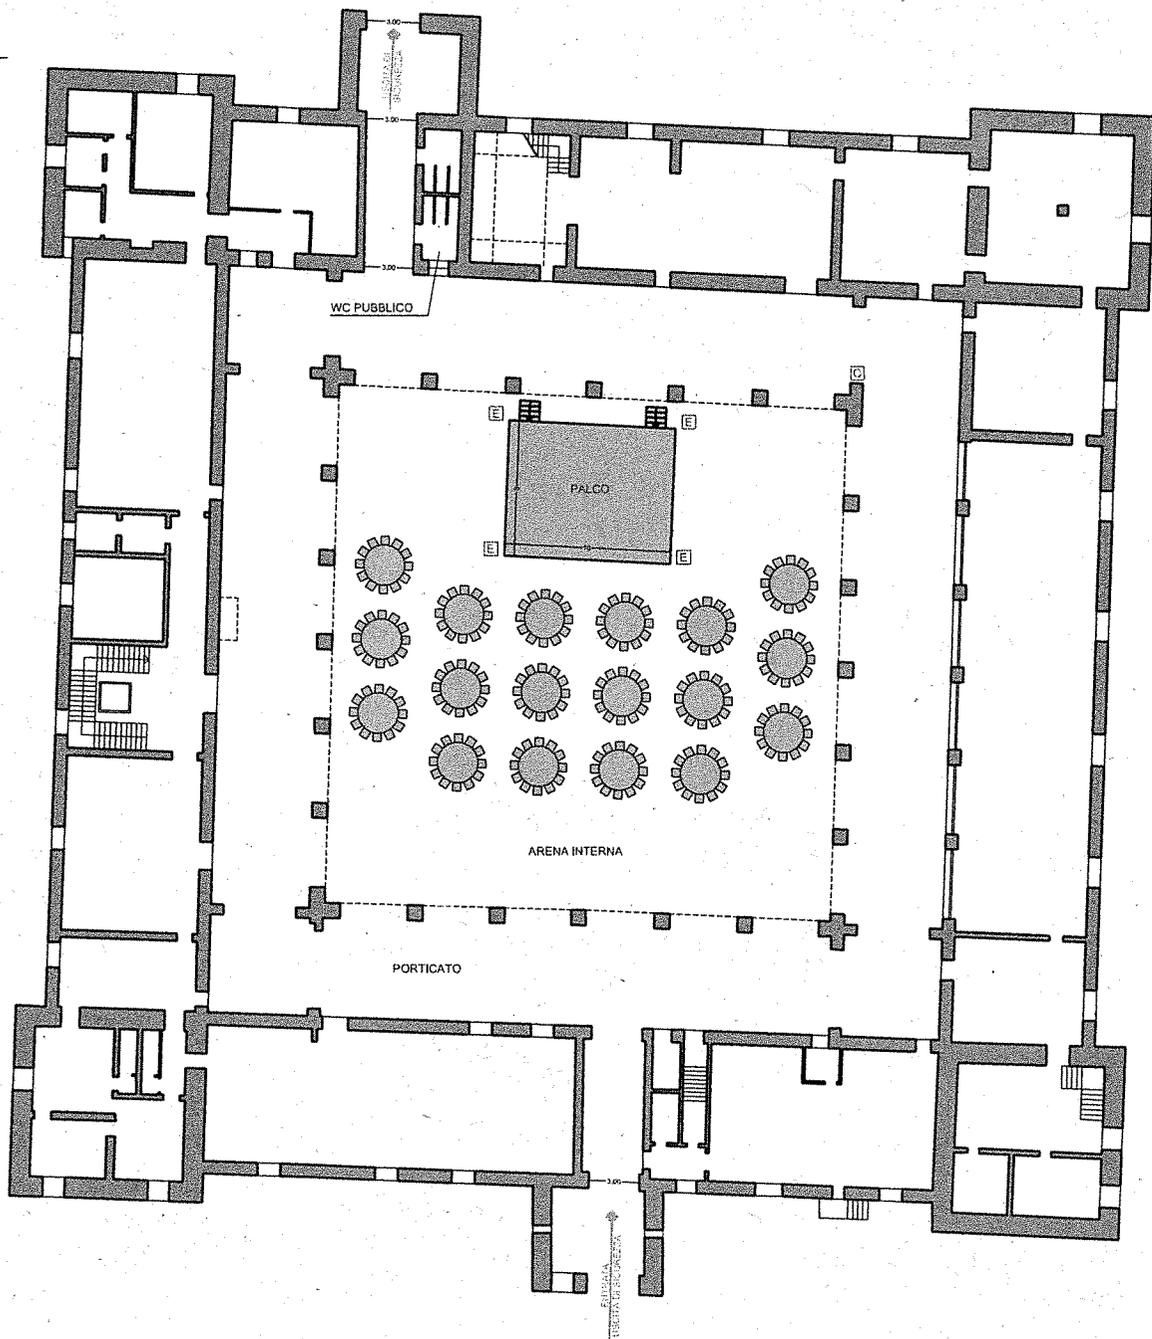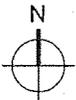

QUADRO  
ELETTRICO



ESTINTORE



POSTI A SEDERE






COMUNE DI PANDINO  
UFFICIO TECNICO

PLANIMETRIA CASTELLO VISCONTEO

ARENA INTERNA - SOLUZIONE G

TAVOLA UNICA  
SCALA 1:200

 

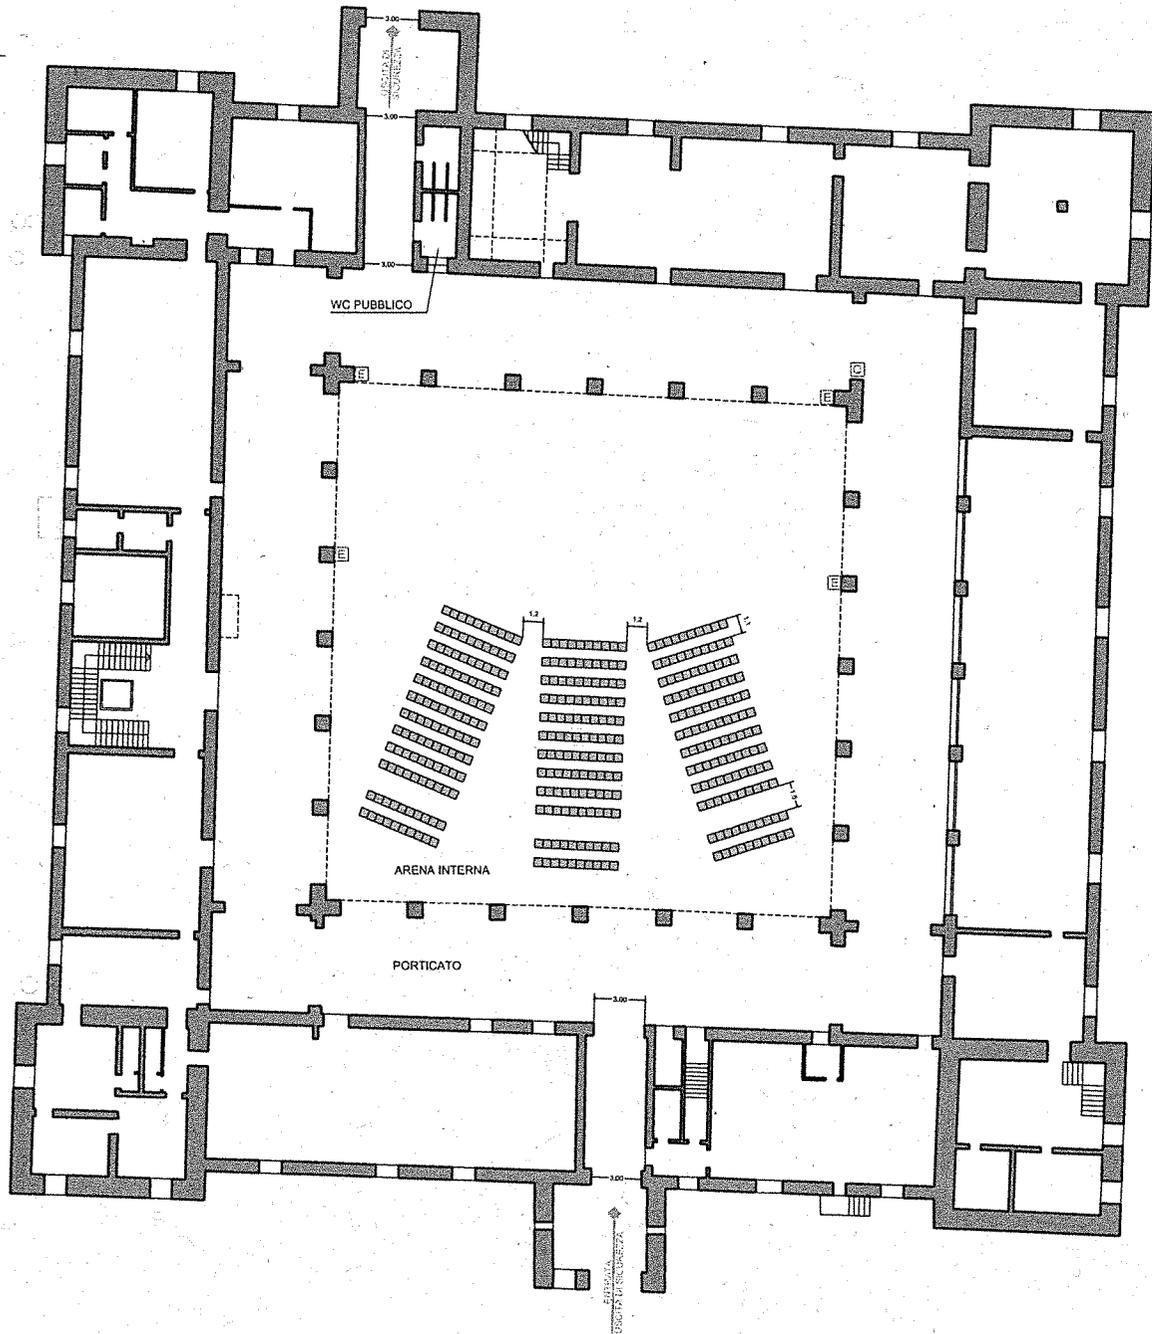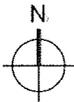

QUADRO  
ELETTRICO



ESTINTORE



POSTI A SEDERE





COMUNE DI PANDINO  
UFFICIO TECNICO

PLANIMETRIA CASTELLO VISCONTEO

ARENA INTERNA - SOLUZIONE H

TAVOLA UNICA  
SCALA 1:200



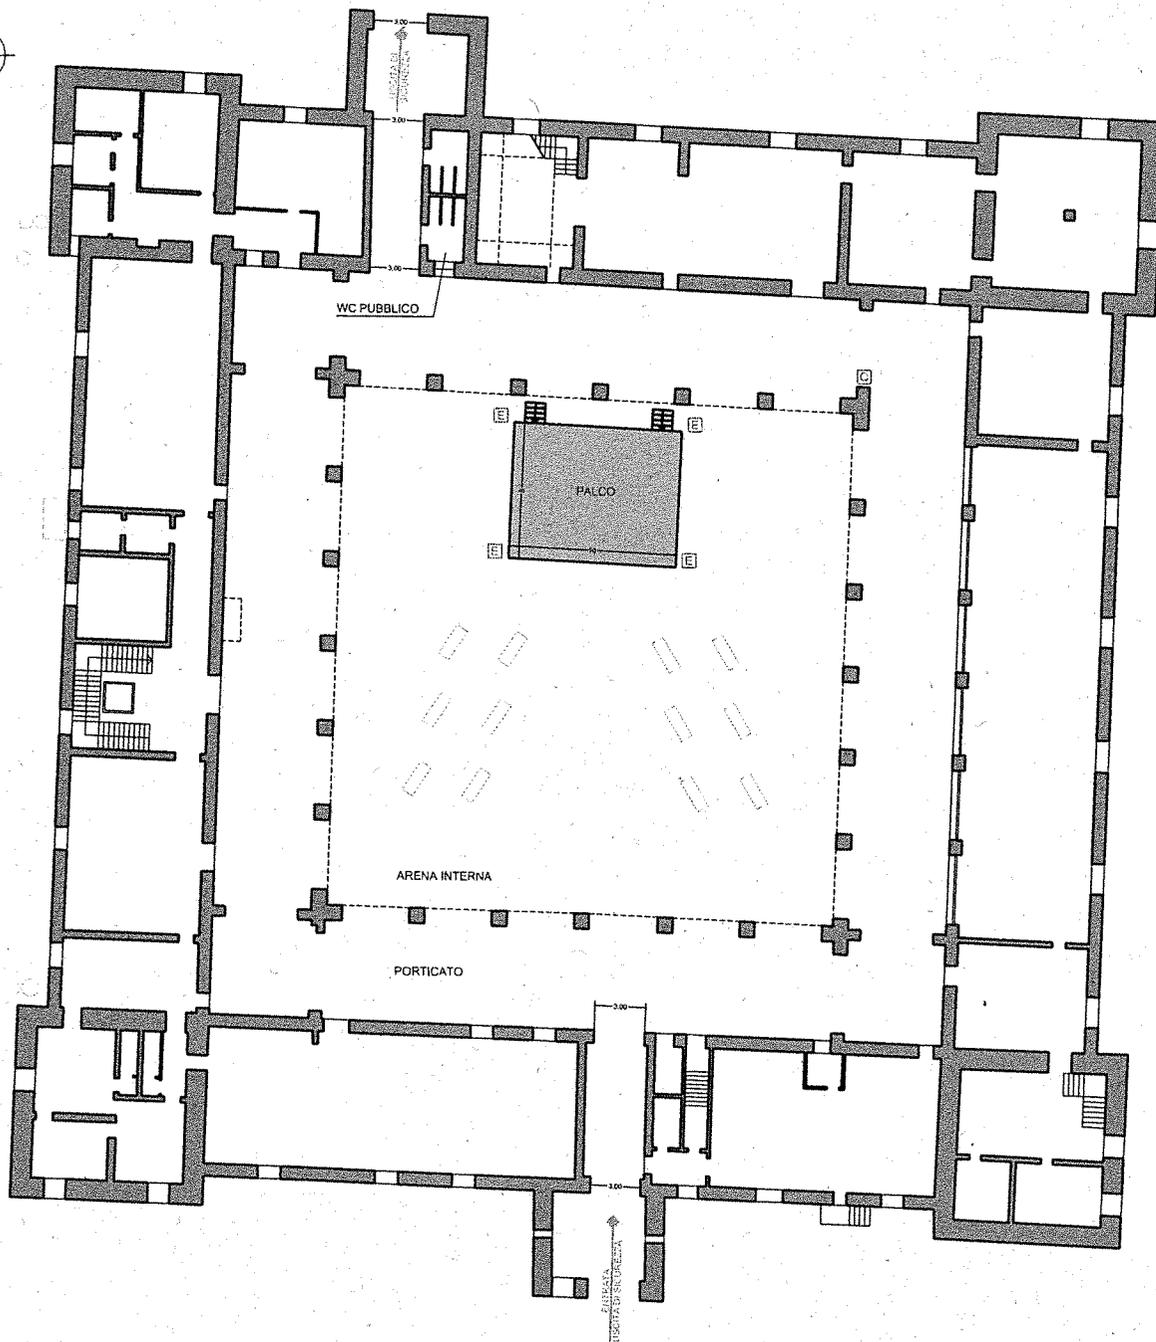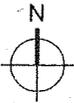

QUADRO  
ELETTRICO



ESTINTORE



TAVOLI





COMUNE DI PANDINO  
UFFICIO TECNICO

PLANIMETRIA CASTELLO VISCONTEO

ARENA INTERNA - SOLUZIONE I

TAVOLA UNICA  
SCALA 1:200

 

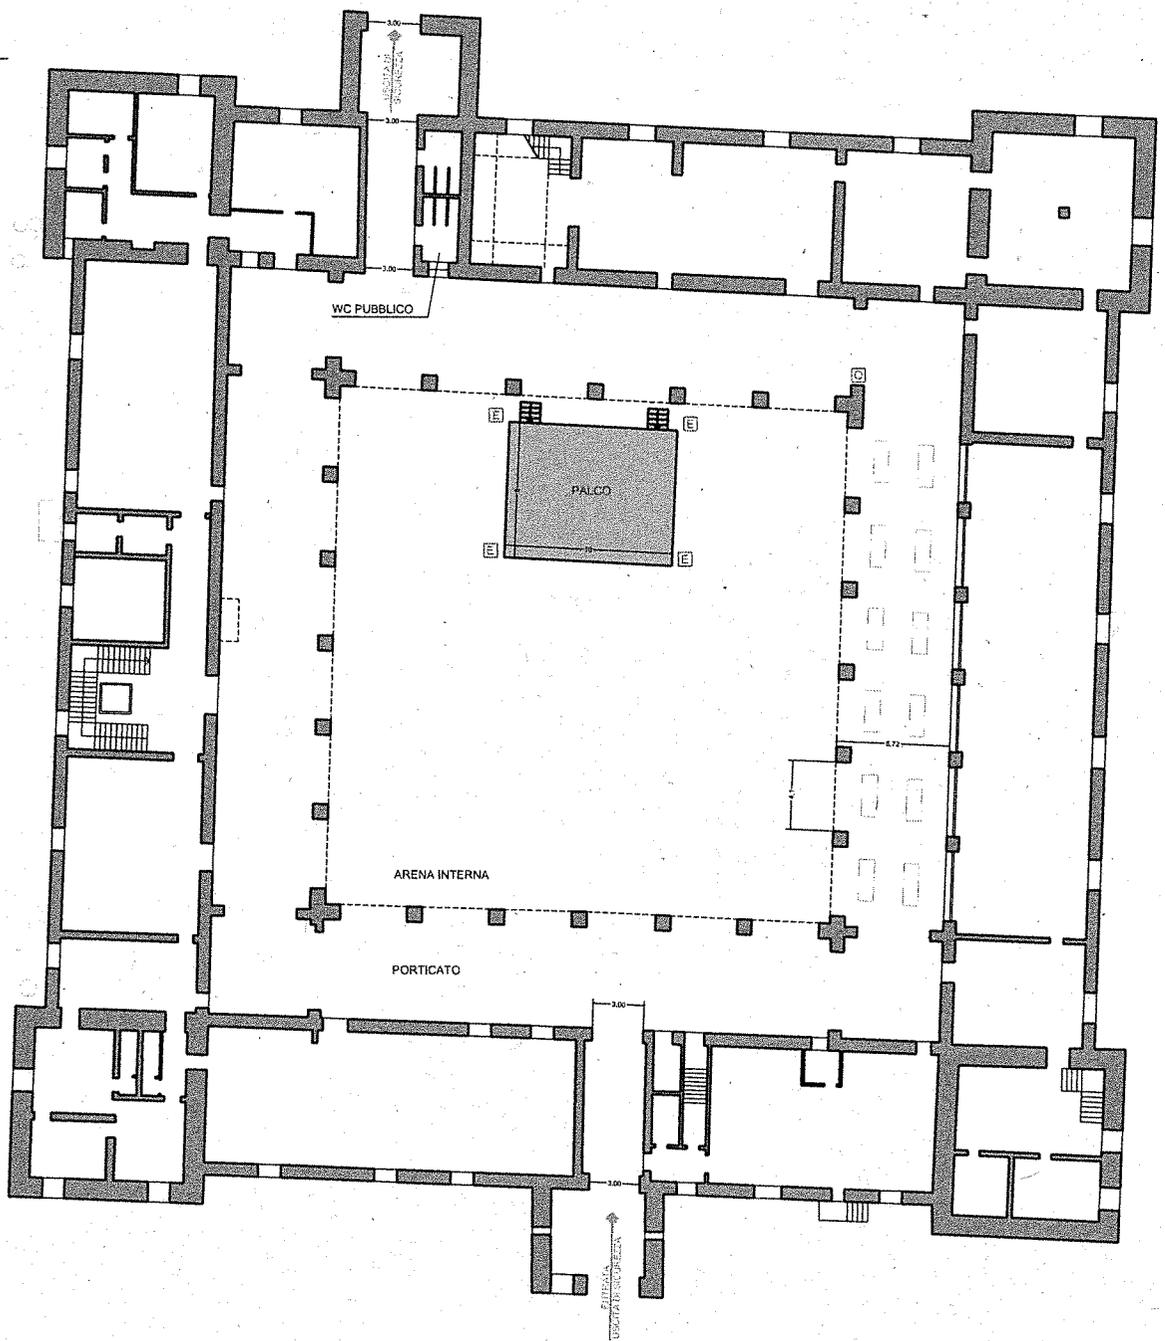

QUADRO  
ELETTRICO



ESTINTORE



TAVOLI



**COMUNE DI PANDINO**  
UFFICIO TECNICO

PLANIMETRIA CASTELLO VISCONTEO

ARENA INTERNA - SOLUZIONE L

TAVOLA UNICA  
SCALA 1:200

