


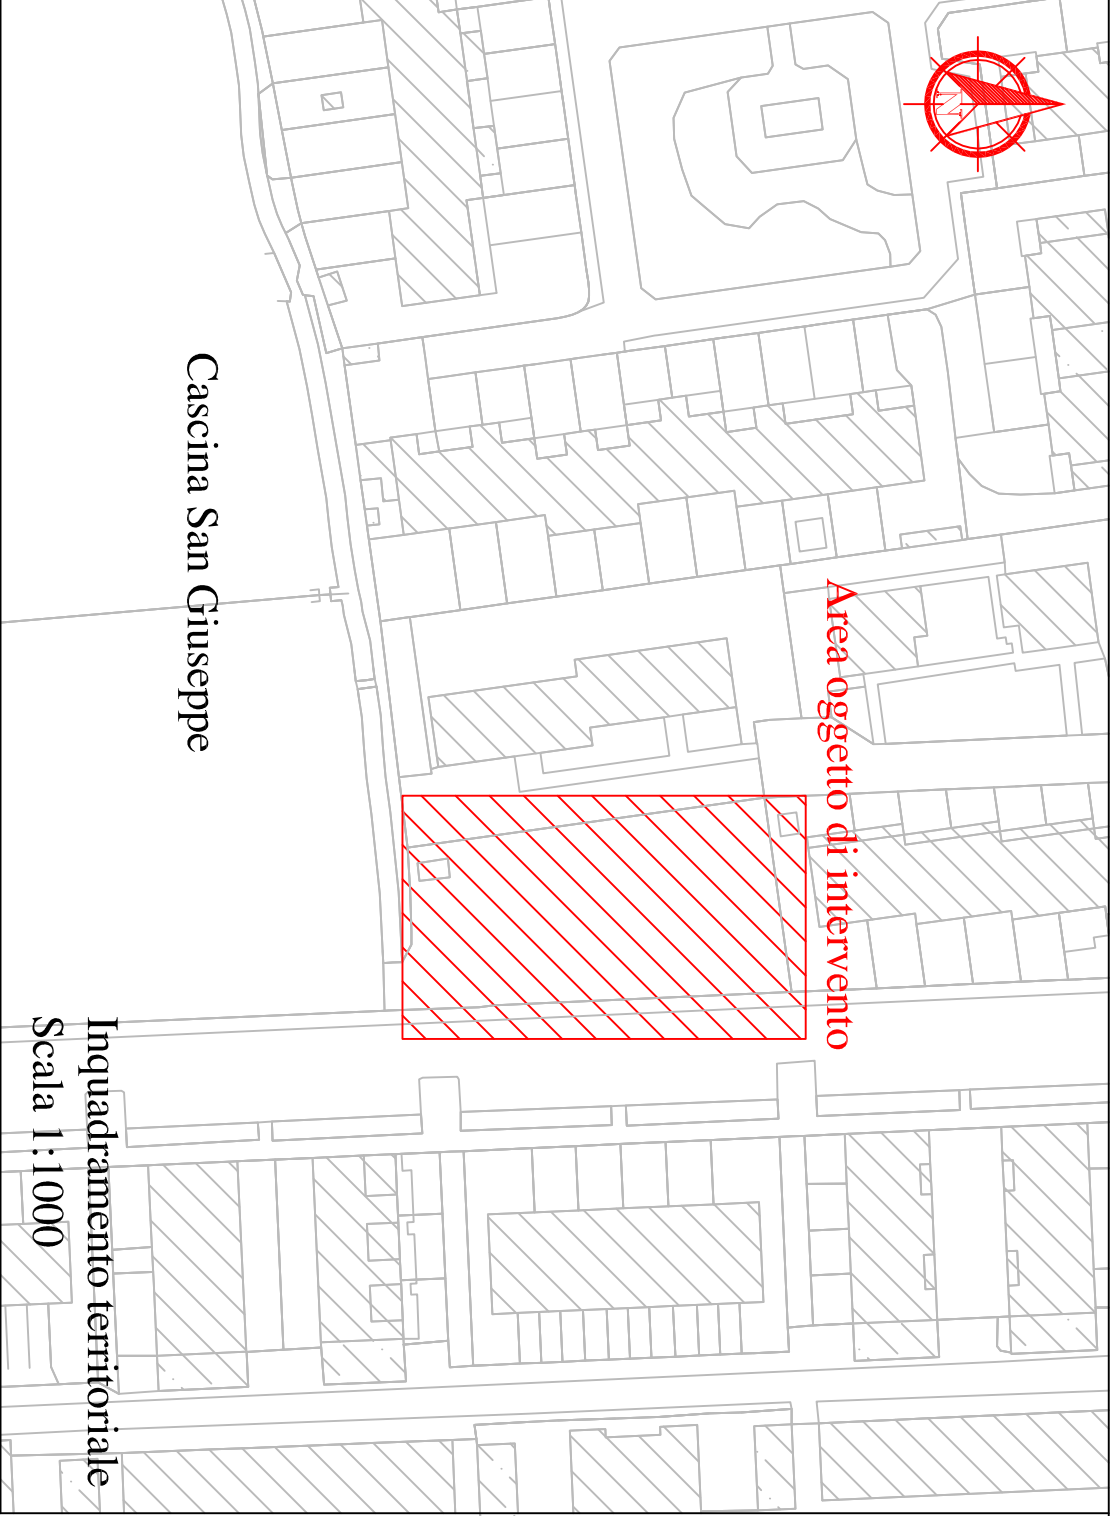

Estratto Mappa



Comune di **PANDINO**
Provincia di Cremona
REALIZZAZIONE ORTI SOCIALI
Foglio 4 Particella 190



Il Sindaco:
Maria Luise Polig

Il Responsabile del Procedimento
Geom. Tersilio Tonetti


Il Tecnico Incaricato
Arch. Denise Bressanelli
via A. Edallo, 3
26013 Crema
P.Iva: 01494860198
e-mail: denise.bressanelli@googlemail.com
tel.: 333.4111797

TAVOLA
U

INQUADRAMENTO TERRITORIALE - Scala 1:1000
PROSPETTO E SEZIONE RECINZIONE
Scala 1:50

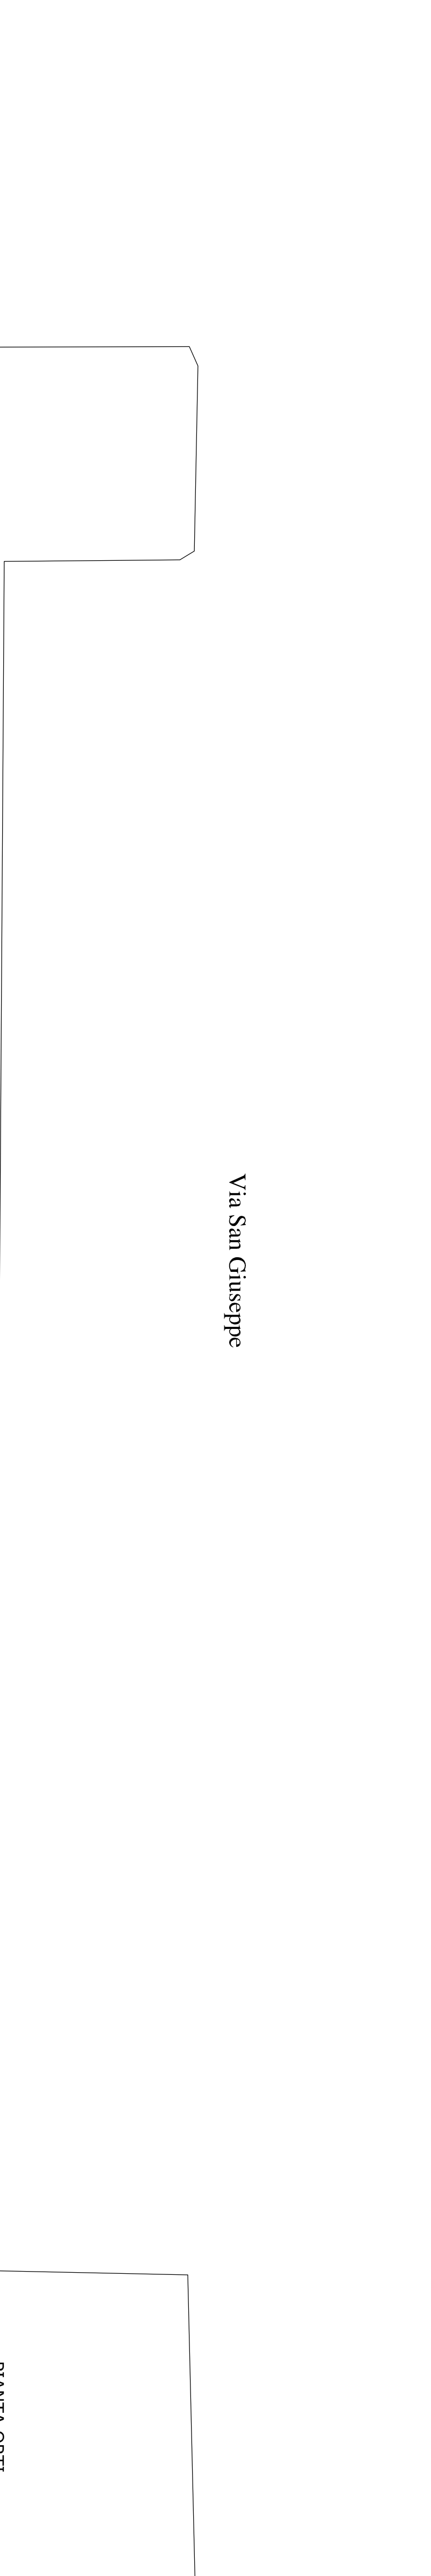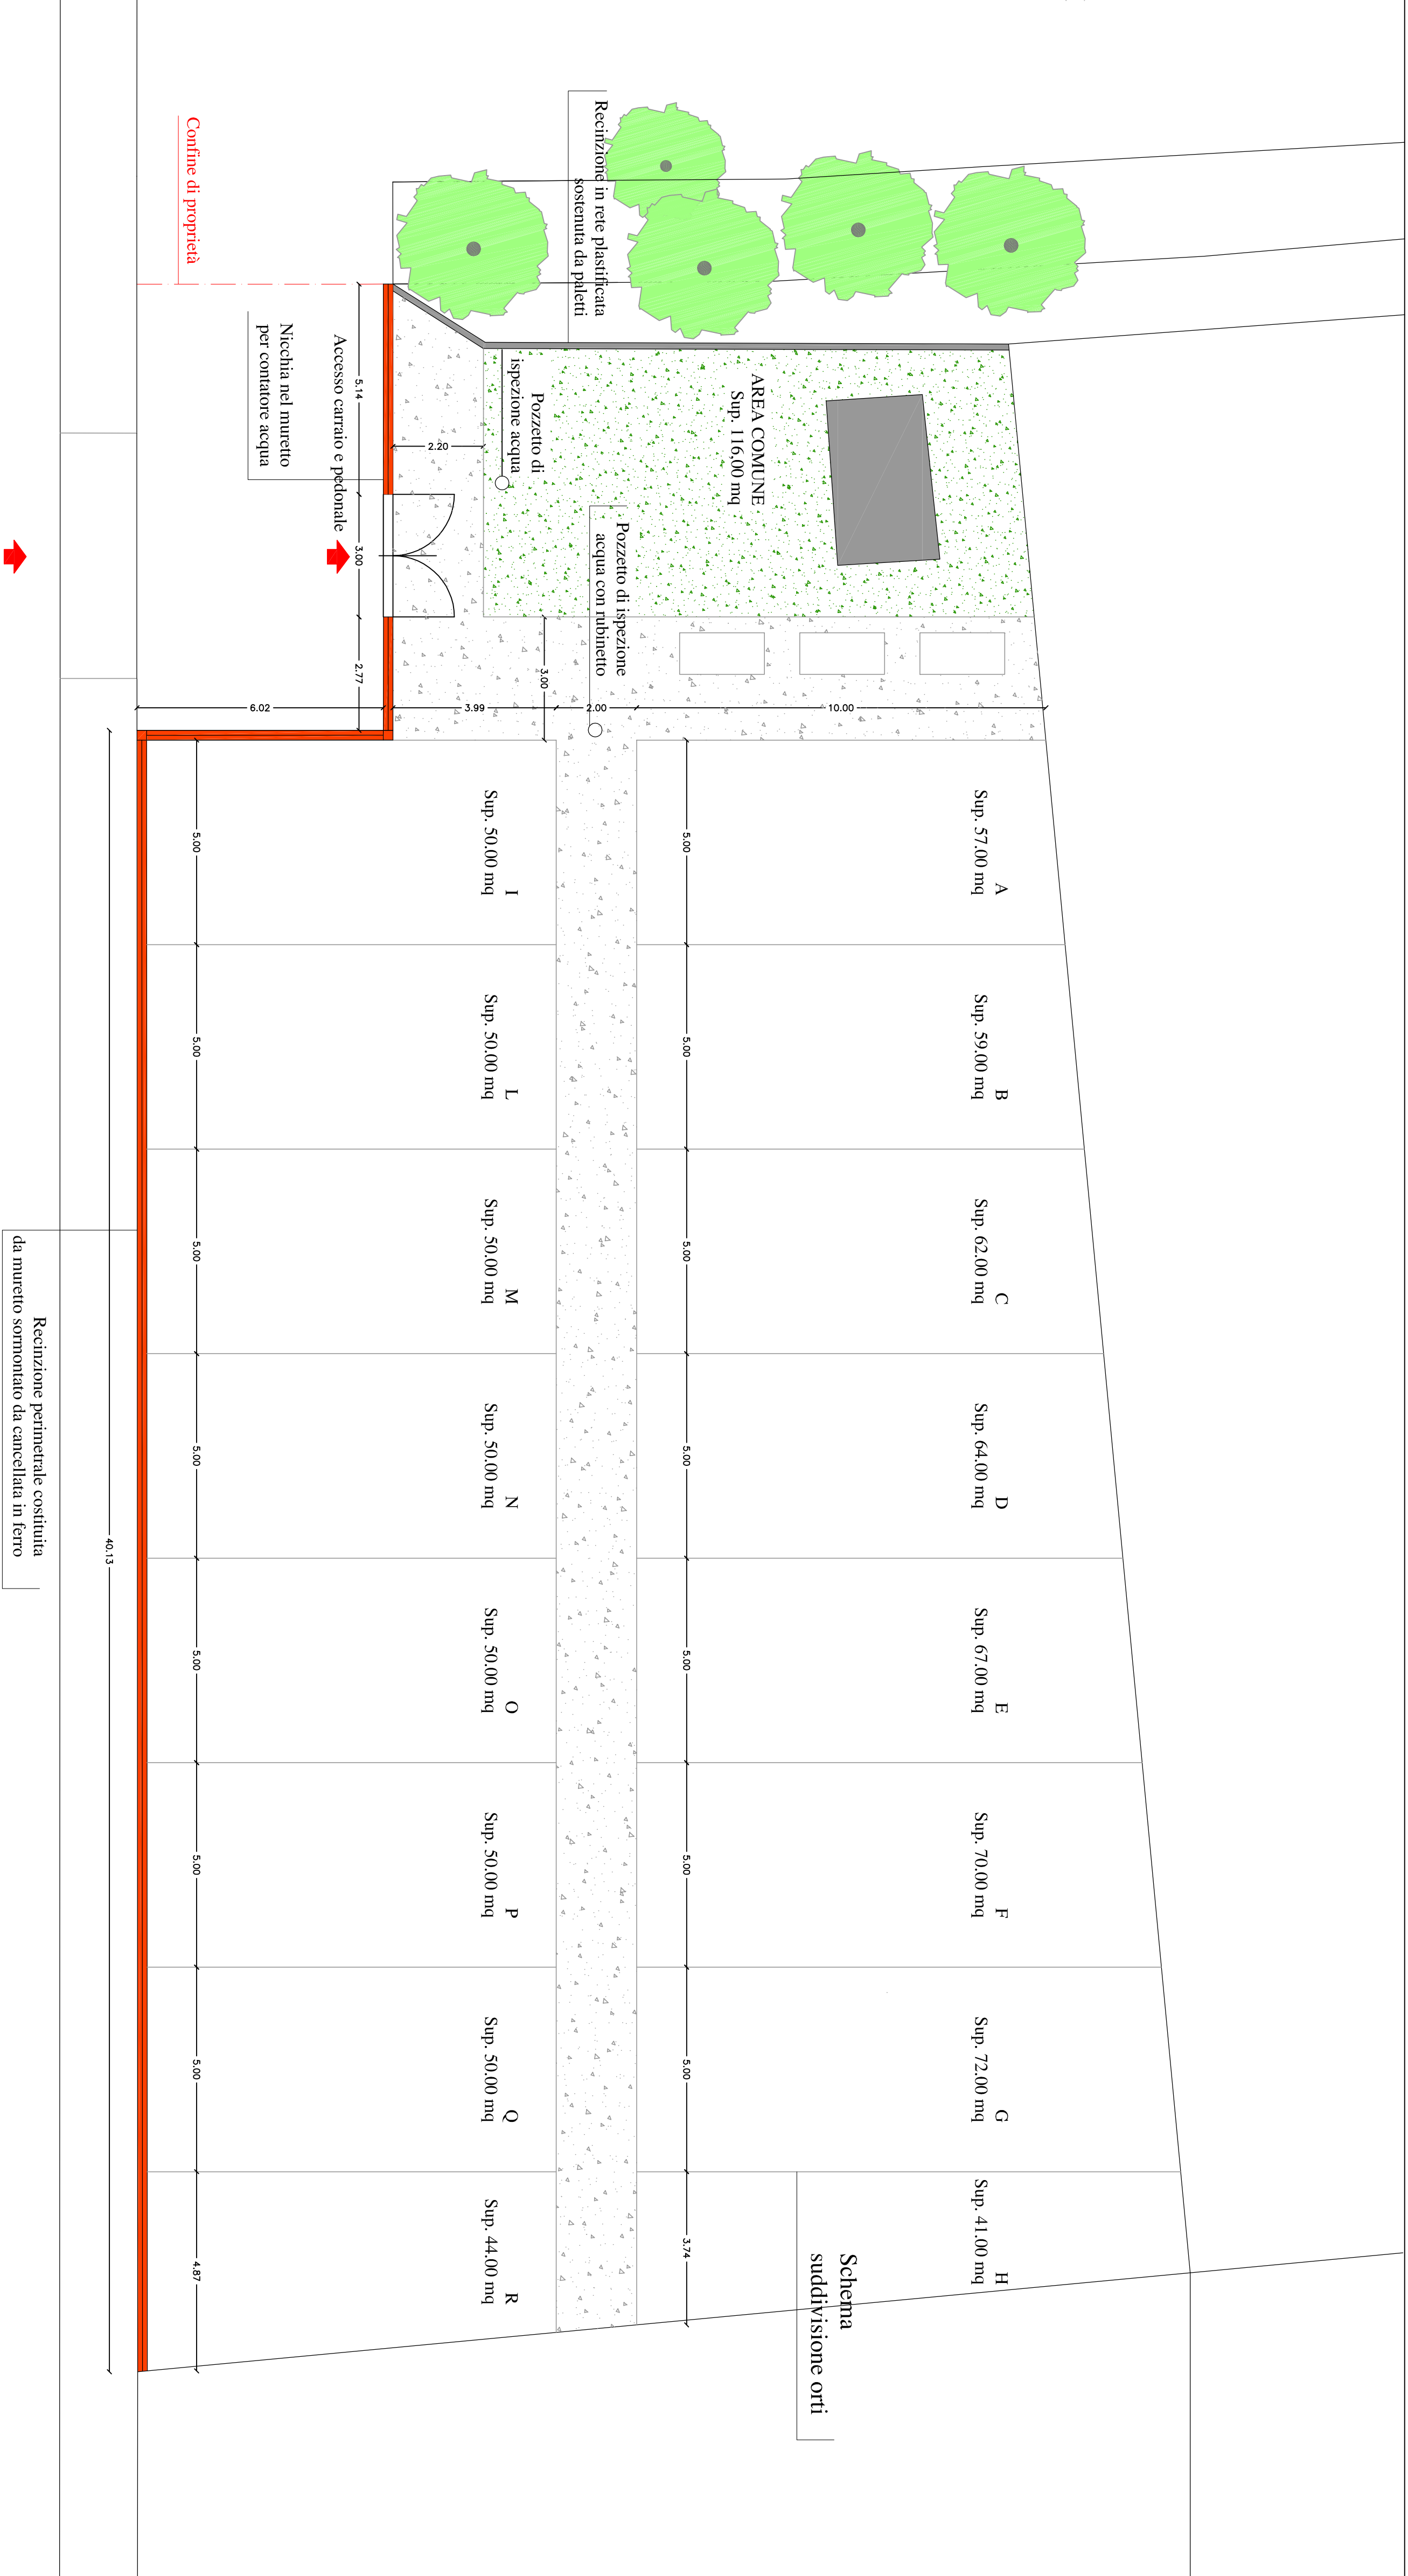


PIANTA ORTI
Scala 1:100

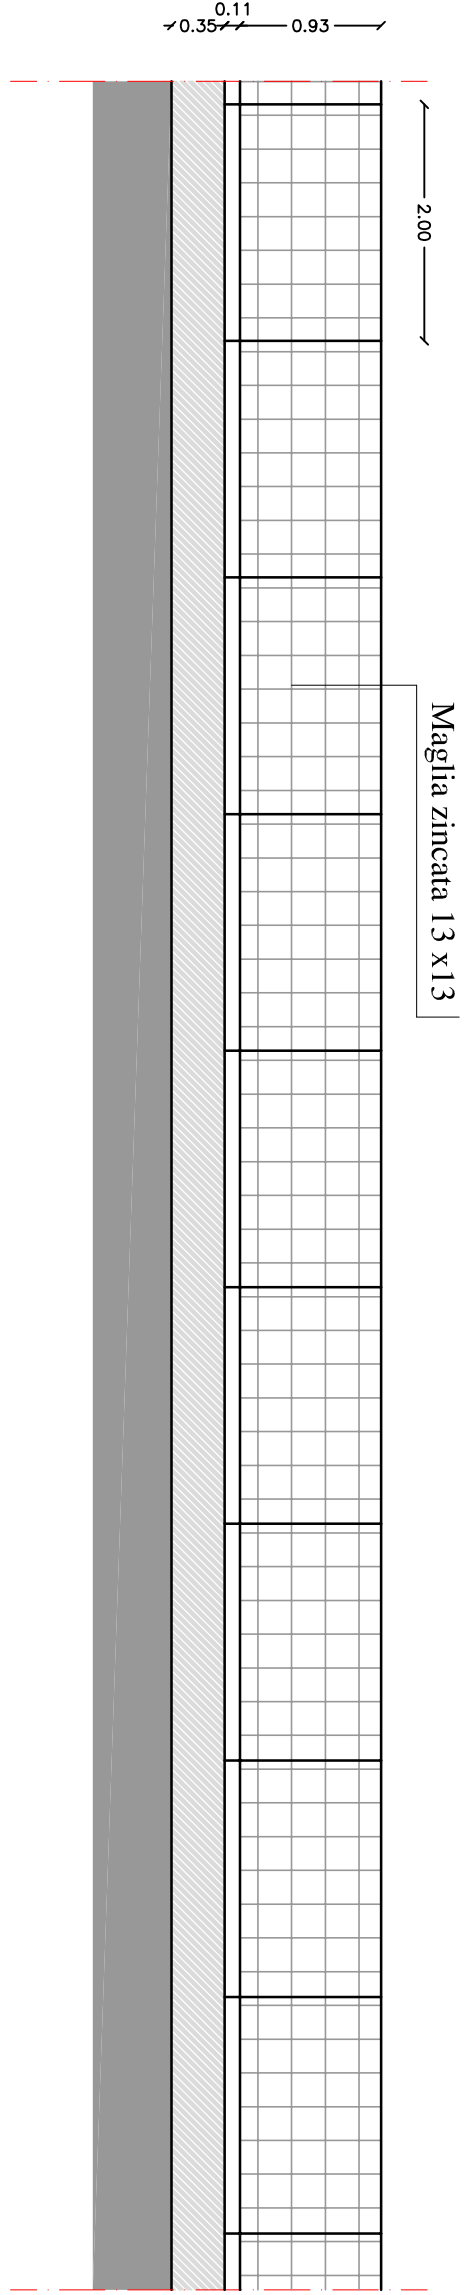

TIPOLOGIA RECINZIONE
(muretto sormontato da pannelli in rete zincata)

PROSPETTO RECINZIONE
Scala 1:50

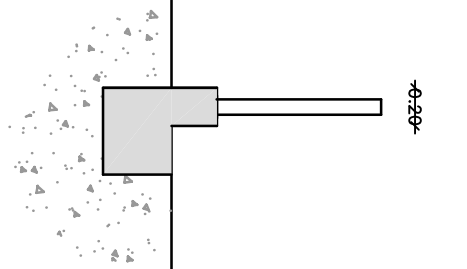

SEZIONE TIPO RECINZIONE
Scala 1:50