



### LEGENDA


- Ingresso principale
- Ingresso di servizio/carrabile
- Principali vie d'accesso

### TIPI DI SEPOLTURE

- Tumulazione di feretro in tomba ipogea
- Tumulazione di feretro in colombari (C)
- Tumulazione di feretro in tomba familiare (F)
- Area di inumazione
- Ossario (O)

### SERVIZI

- Accessibilità disabili
- Parcheggi
- Chiesa
- Zona a verde interna al cimitero
- Zona a verde esterna al cimitero
- Servizi igienici
- Fontanelle
- Camera mortuaria
- Custode
- Cestini

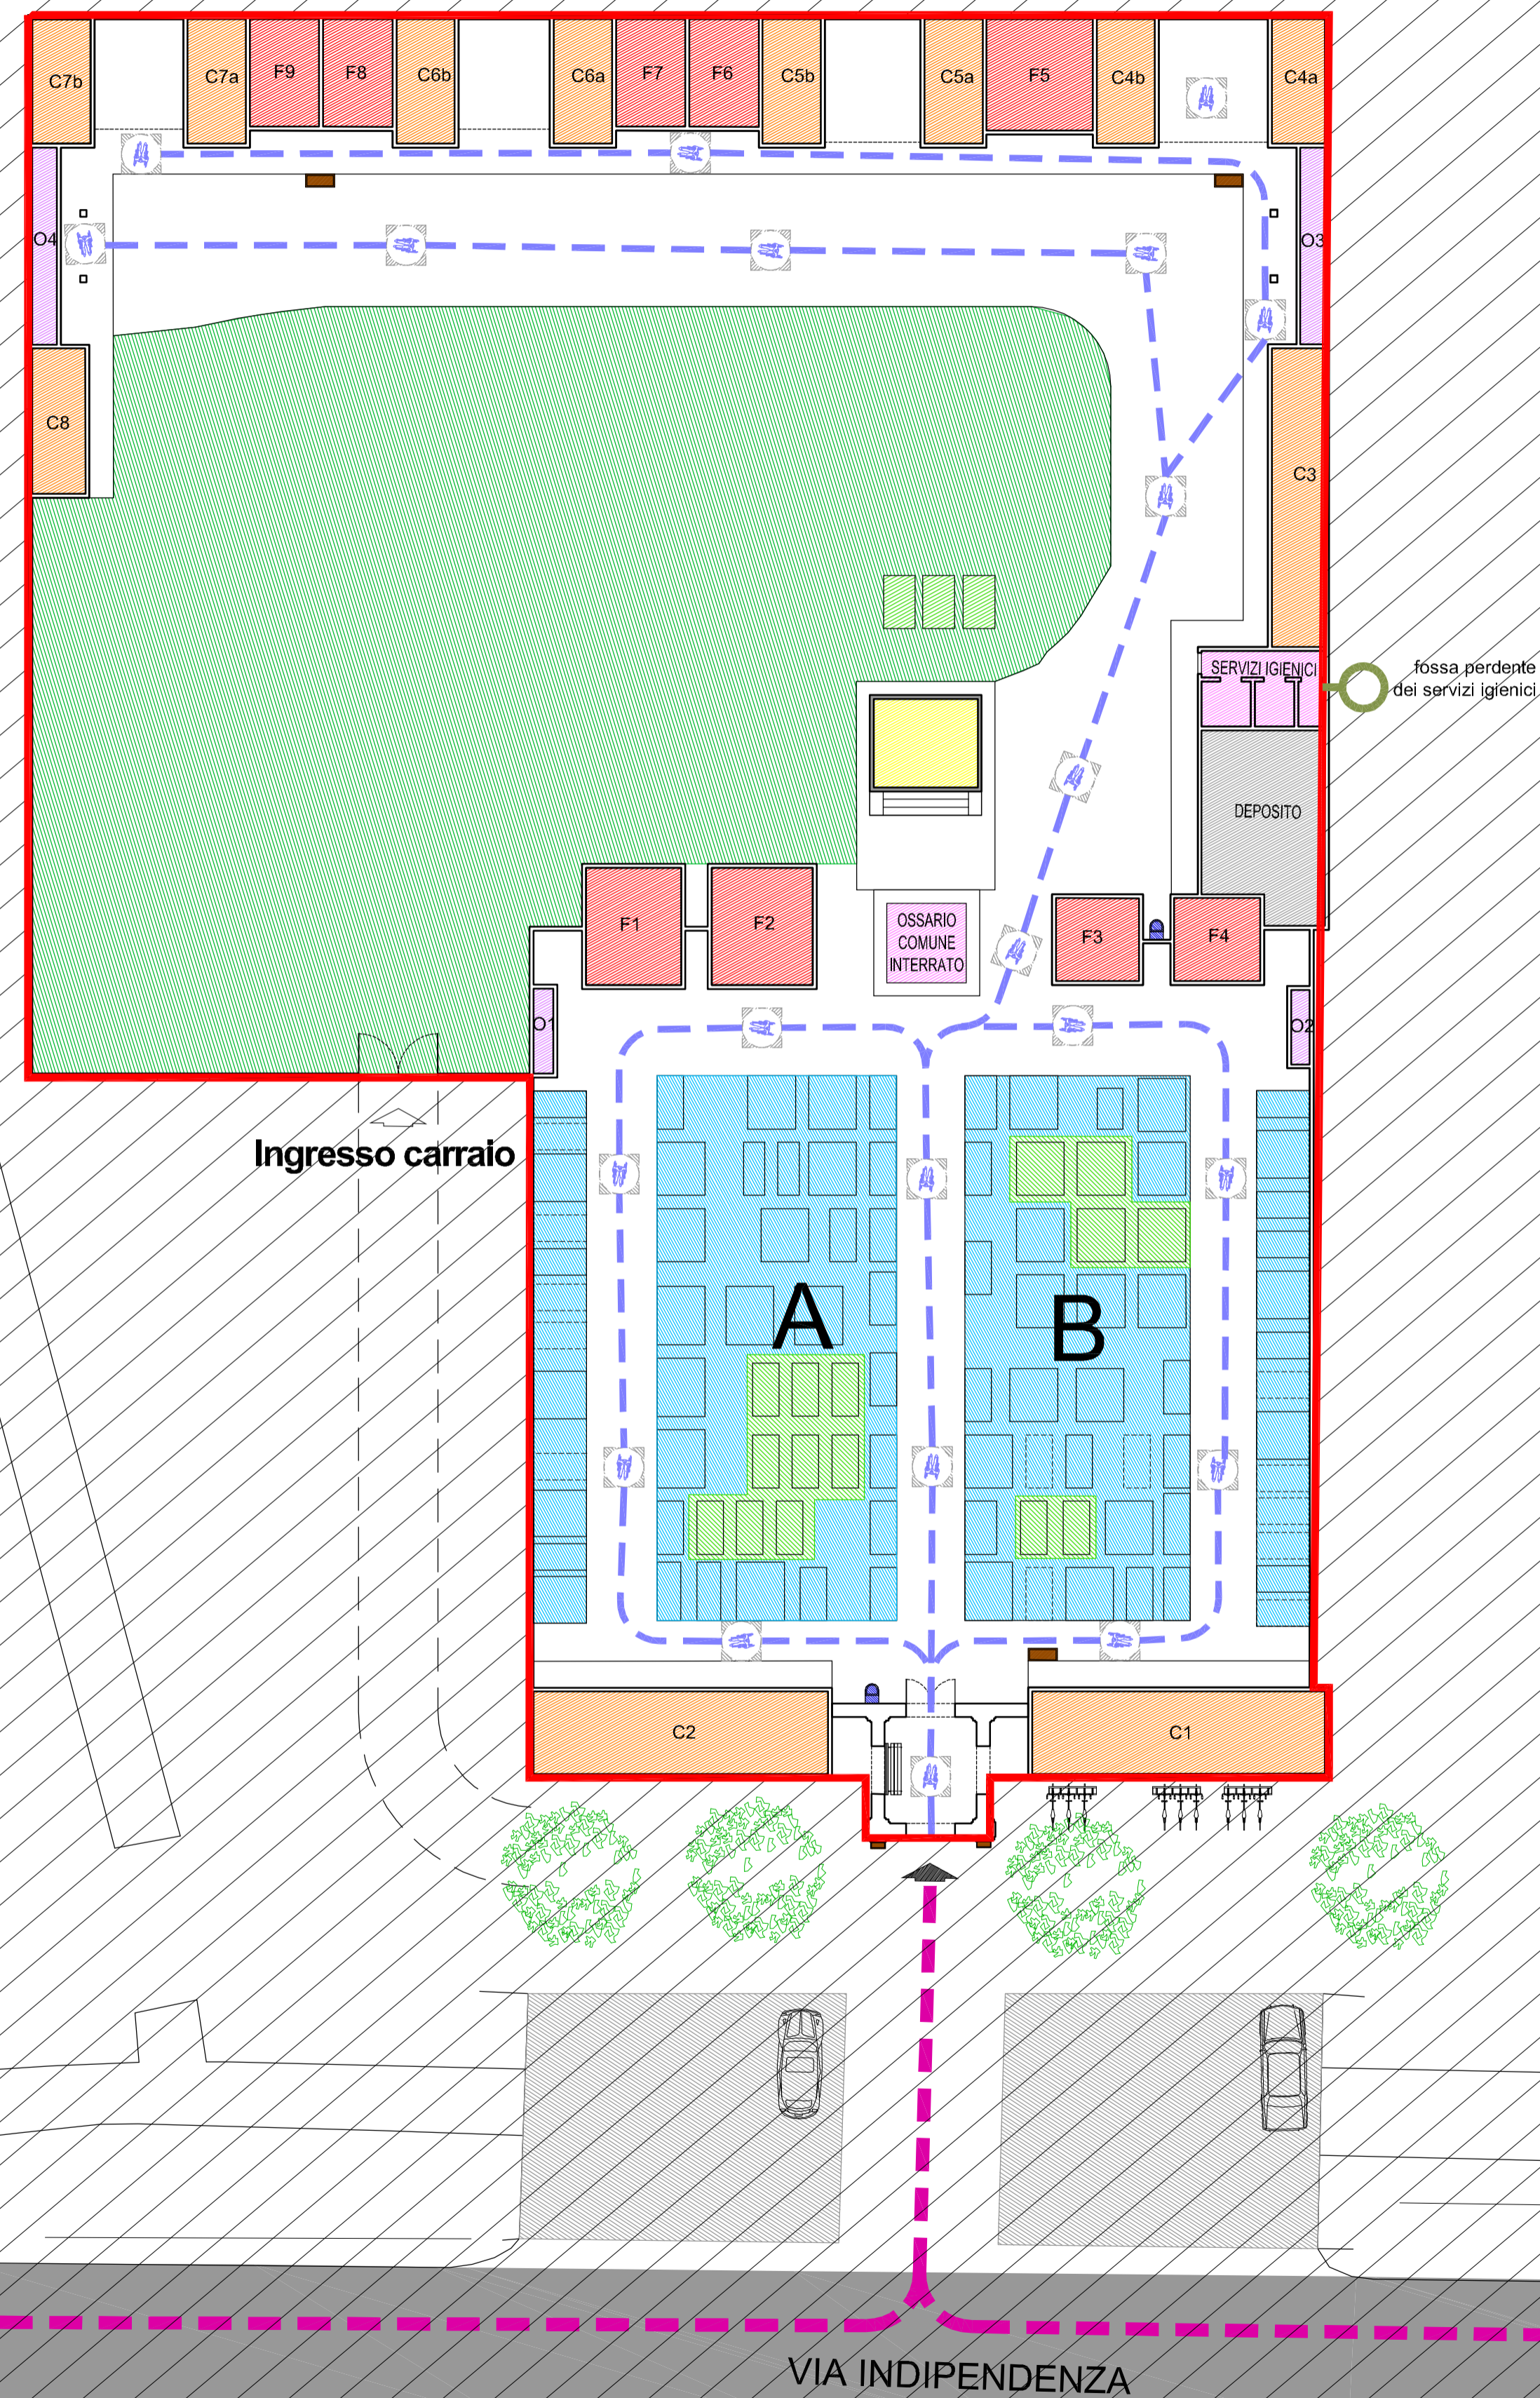

COMUNE DI PANDINO  
 PROVINCIA DI CREMONA REGIONE LOMBARDIA

**COMUNE DI PANDINO**  
 Via Castello, n°15 -26025- Pandino (CR) 0373/973300

**PIANO CIMITERIALE  
 DEI CIMITERI DI PANDINO, NOSADELLO E GRADELLA**

**07**

**CIMITERO DI NOSADELLO  
 STATO DI FATTO  
 INDICAZIONE DEI TIPI DI SEPOLTURA**

SCALA 1:200  
 MARZO 2012

REV.	DATA	OGGETTO	DIS.	VER.	APP.	FILE
A	MARZO 2012	EMISSIONE	F.C.	P.P.	P.P.	09-063_A04,A05,A07,A08.dwg
B						
C						
D						
E						
F						
G						

PROGETTISTI  
 Arch. Patrizia Penitenti, Arch. Marco Caprini



**COPRAT** società cooperativa di progettazione  
 e ricerca architettonica e territoriale