
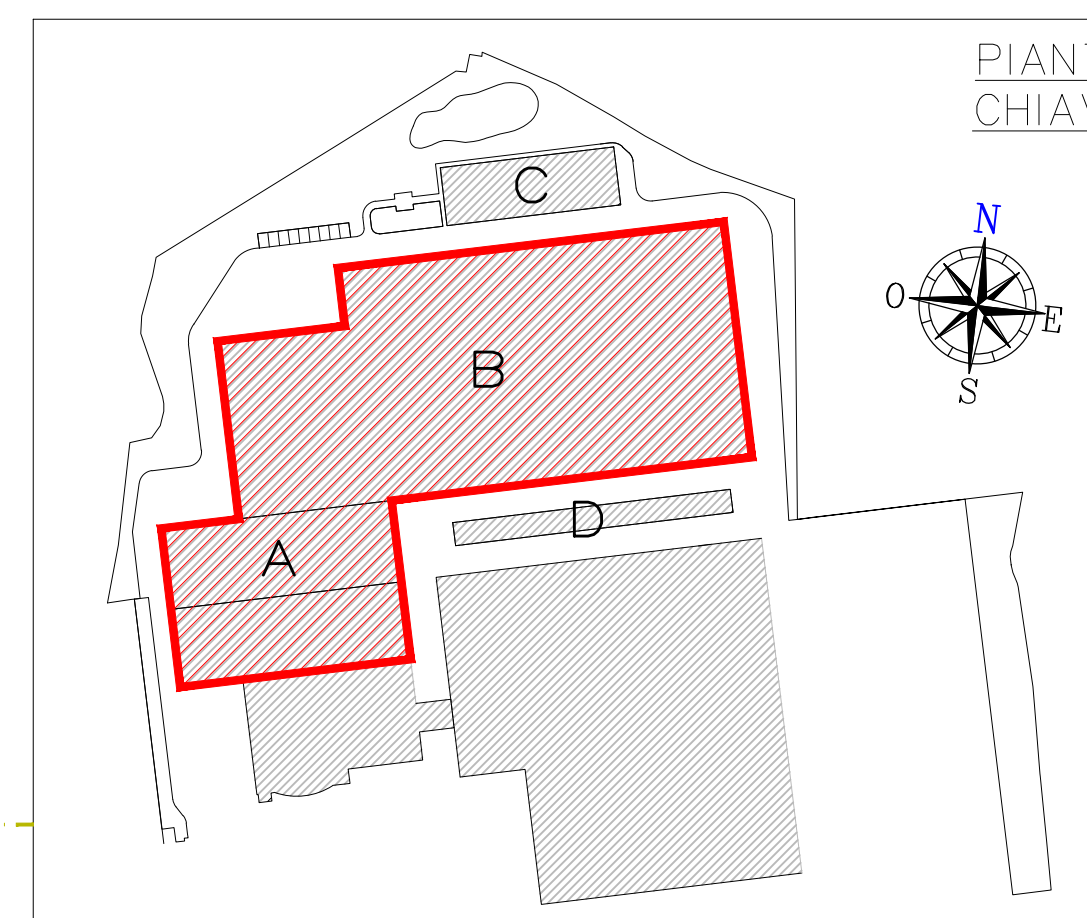
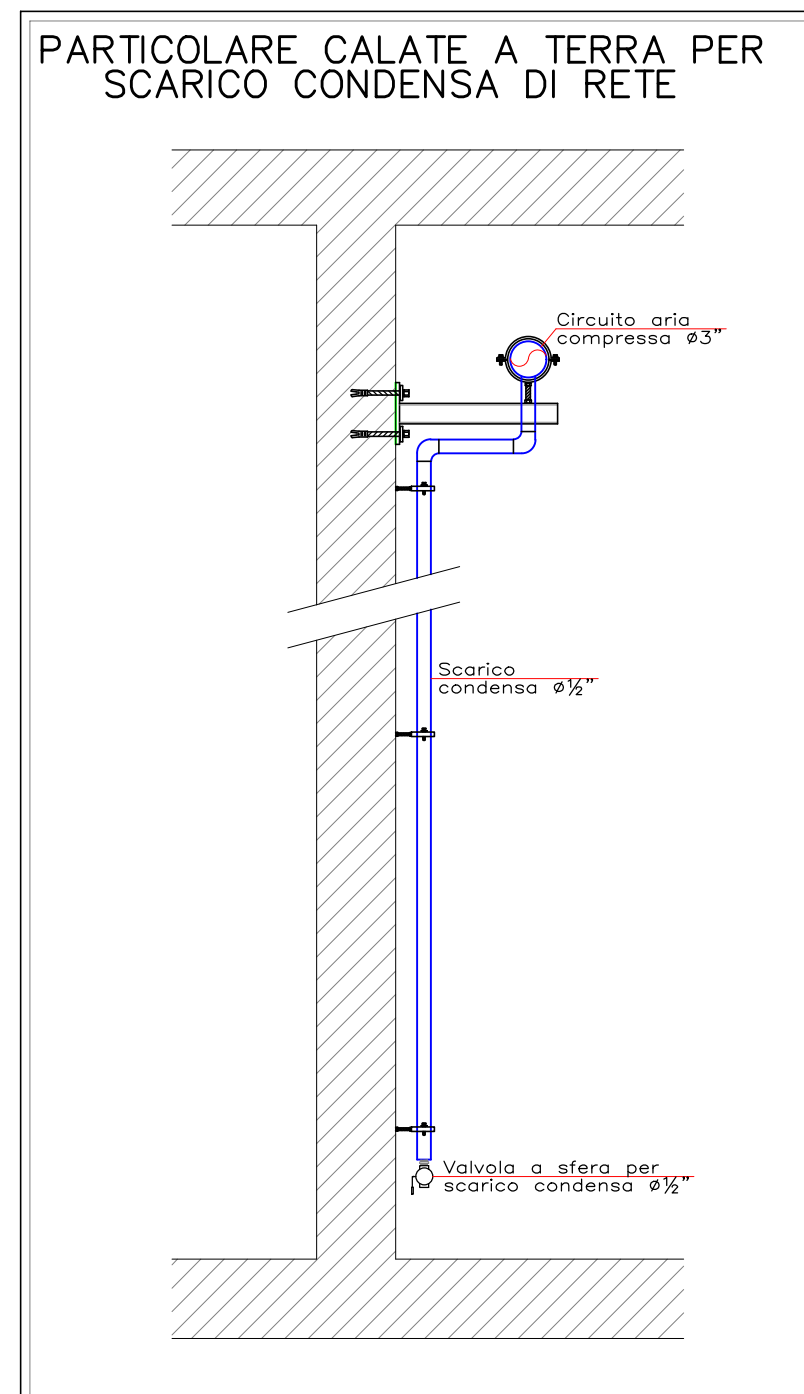
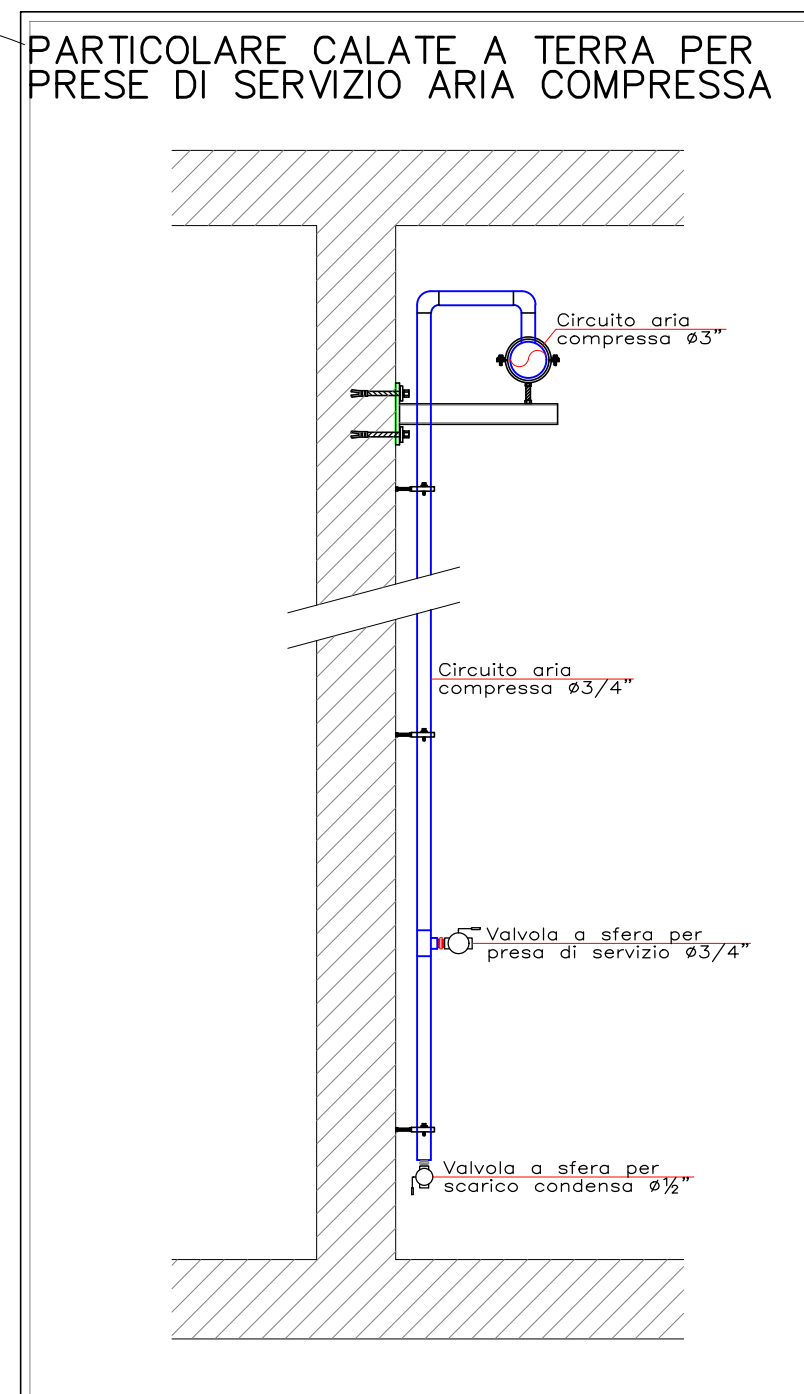


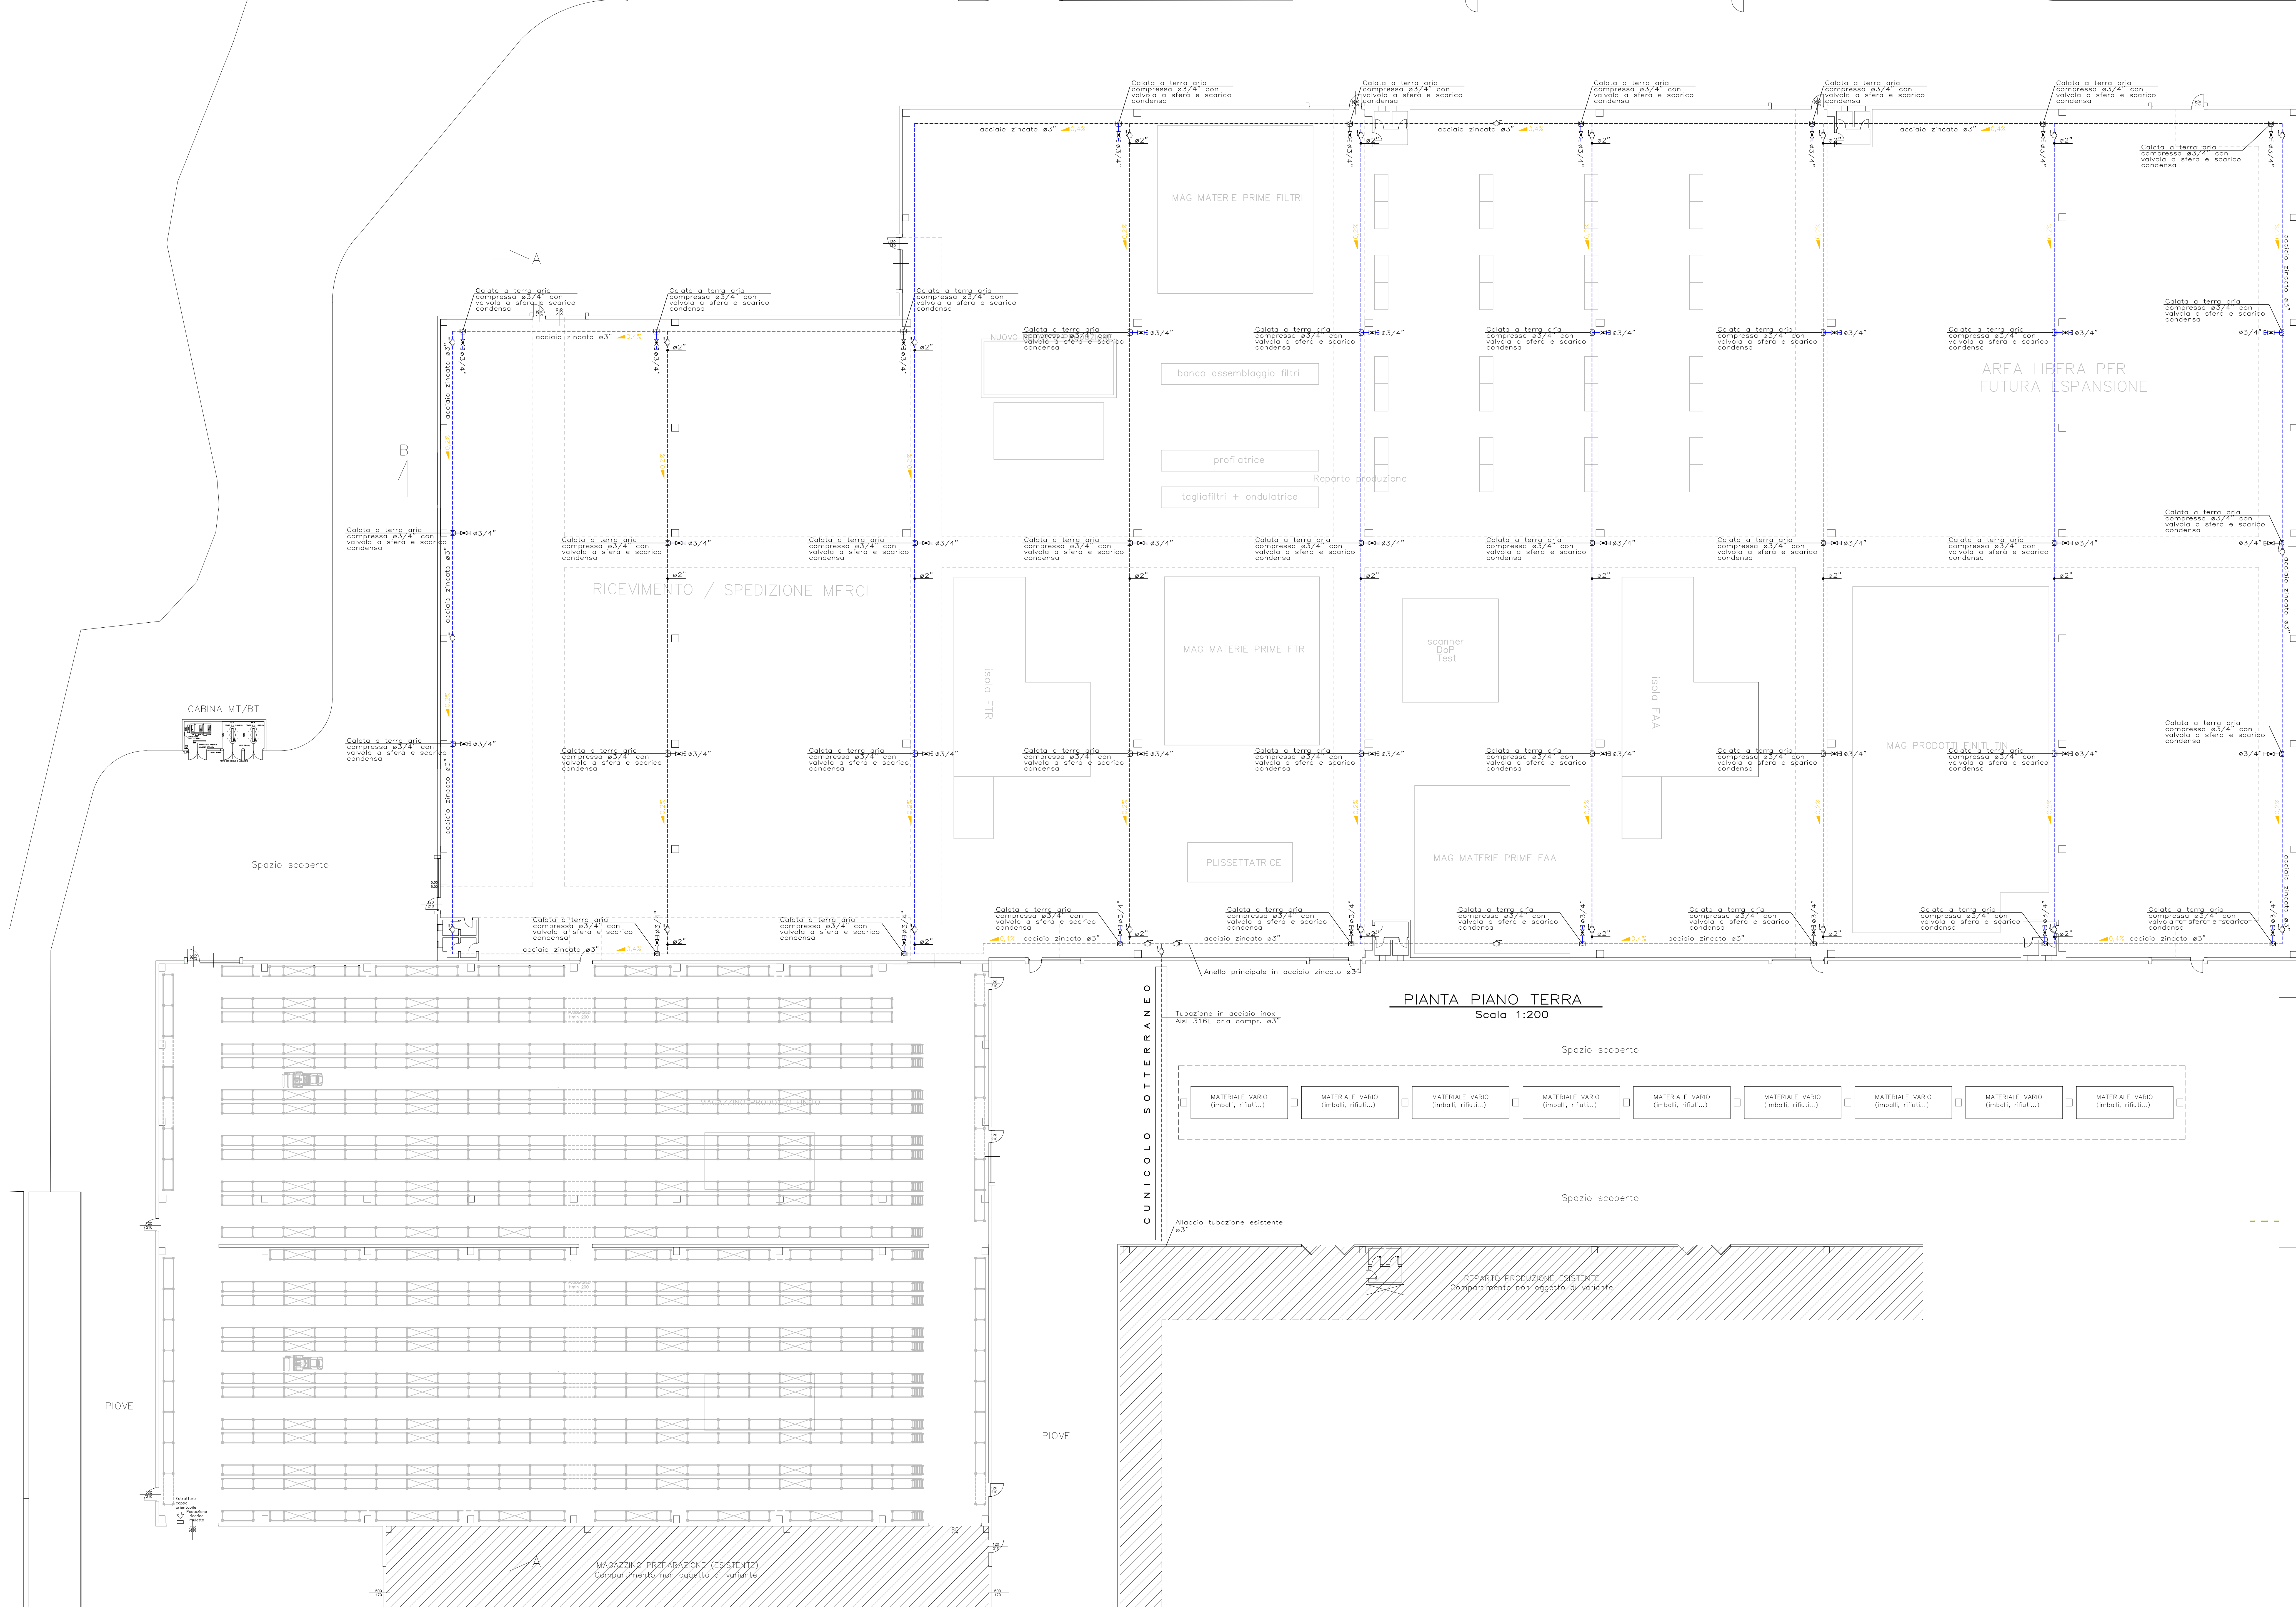

LEGENDA

TUBAZIONE IN ACCIAIO ZINCATO ARIA COMPRESSA

IMPIANTO ESISTENTE

NOTA: prevedere sull'anello e sulle diramazioni secondarie un raccordo a Tee con tappo (anziché manicotto) per predisposizione eventuale futuro allaccio alla rete di aria compressa

Europroject S.R.L.

PROGETTAZIONI IMPIANTI TECNOLOGICI CIVILI E INDUSTRIALI PRATICHE INAIL VV7, CERTIFICAZIONI ENERGETICHE, LEGGE 10/91 E DM 26/08

EUROPROJECT S.R.L. - Via Anguine 20 - 24060 Binasco (Bg) Tel. 035/664281 Fax. 035/664289 E-mail info@europroject.net

COMMITTENTE:
TECNOVENTIL S.p.a.

OGGETTO:
**Ampliamento magazzino e nuovo reparto produzione
Via Degli Imprenditori n. 4, Spino D'Adda (CR)**

IMPIANTO:
**IMPIANTO ARIA COMPRESSA
Rete interna - Edificio "B"
Pianta Piano Terra**

N° DOCUMENTO:
08

PROGETTO:
DEFINITIVO

DATA:
28.02.2022

SCALE:
1:200

COMMESSA:
147.21M

FILE:
147.21M Tecnoventil/Spino D'Adda CR

Rev.	Data	Descrizione	Disegn.	Contr.	Appr.
0	28.02.2022	Prima emissione	CG	GQ	OJ
1					
2					
3					
4					
5					

TIPO E FIRMA

PROGETTO

VERBALE

REDAZIONE